

Østerå

Østerå - Gabriel omprojektering

Lodret akse : Kote i m DVR90, skala 1:50


Vandret akse : Afstand i m, skala 1:50

Projekteret Sommermiddel - 5,3 l/s/km², M=20

Projekteret Sommermiddel - 5,3 l/s/km², M=10

Omprojektering af Gabriel REV3

Kombineret opmåling ved Gabriel (Aalborg Kommune) 2025 og opmåling fra 2006/2008

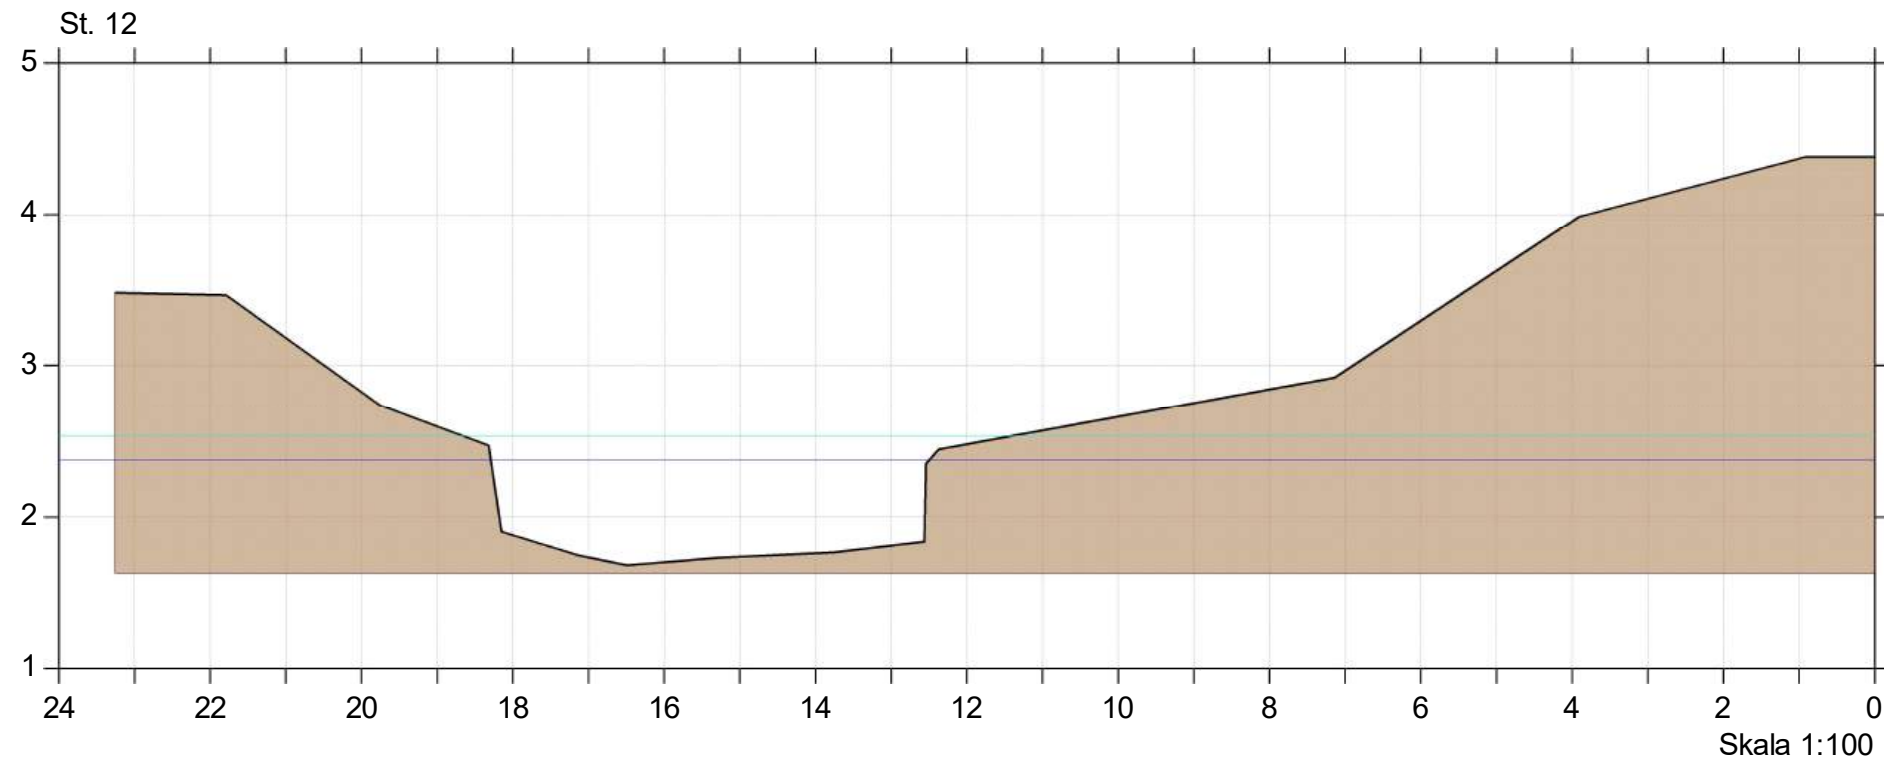

Østerå

Østerå - Gabriel omprojektering

Lodret akse : Kote i m DVR90, skala 1:50


Vandret akse : Afstand i m, skala 1:50

Projekteret Sommermiddel - 5,3 l/s/km², M=20

Projekteret Sommermiddel - 5,3 l/s/km², M=10

Omprojektering af Gabriel REV3

Kombineret opmåling ved Gabriel (Aalborg Kommune) 2025 og opmåling fra 2006/2008

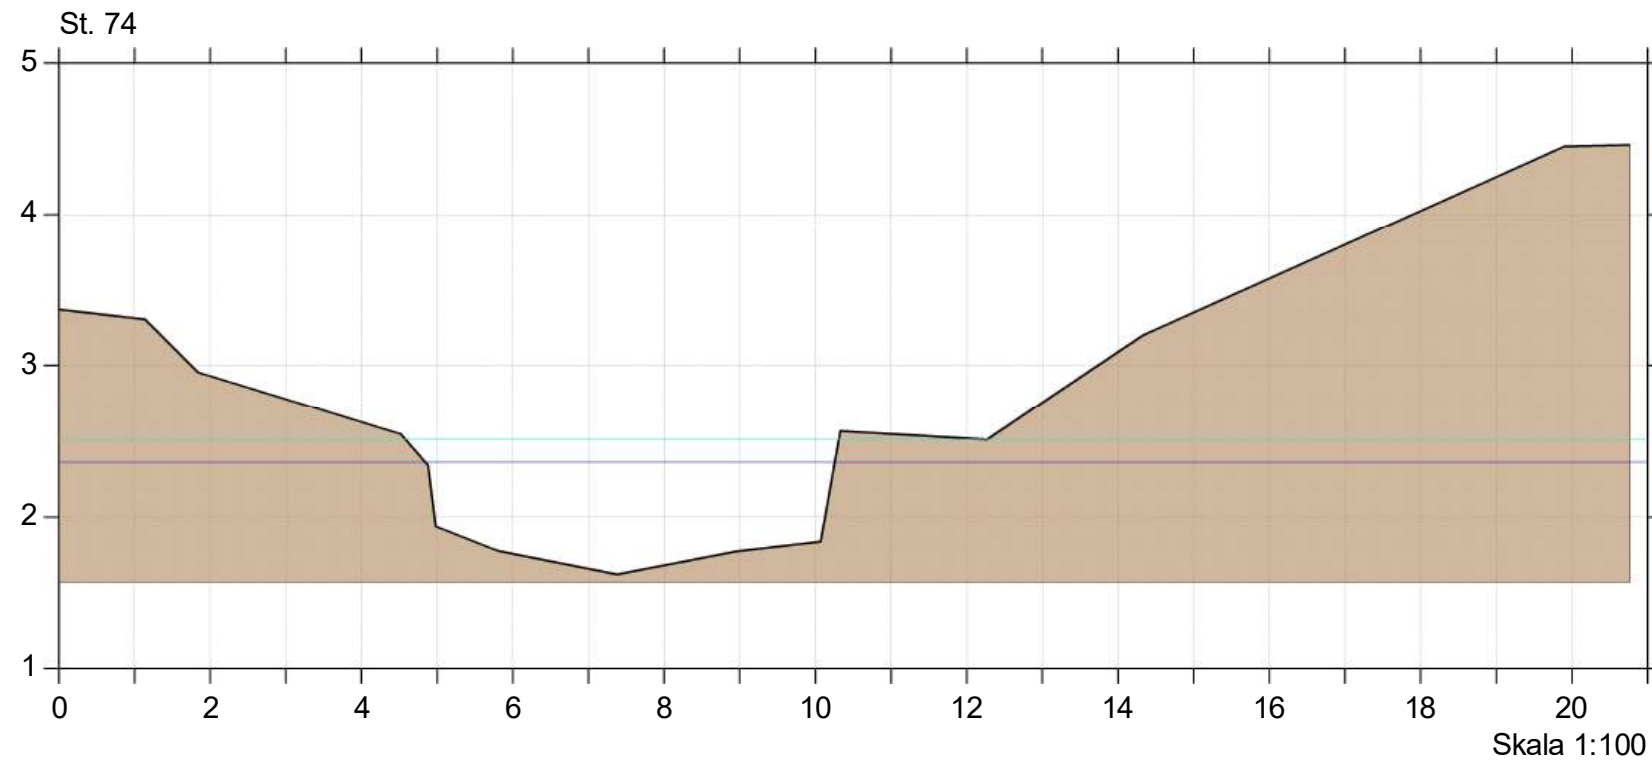


Østerå

Østerå - Gabriel omprojektering

Lodret akse : Kote i m DVR90, skala 1:50

Vandret akse : Afstand i m, skala 1:50

- Projekteret Sommermiddel - 5,3 l/s/km², M=20
- Projekteret Sommermiddel - 5,3 l/s/km², M=10
- Omprojektering af Gabriel REV3
- Kombineret opmåling ved Gabriel (Aalborg Kommune) 2025 og opmåling fra 2006/2008

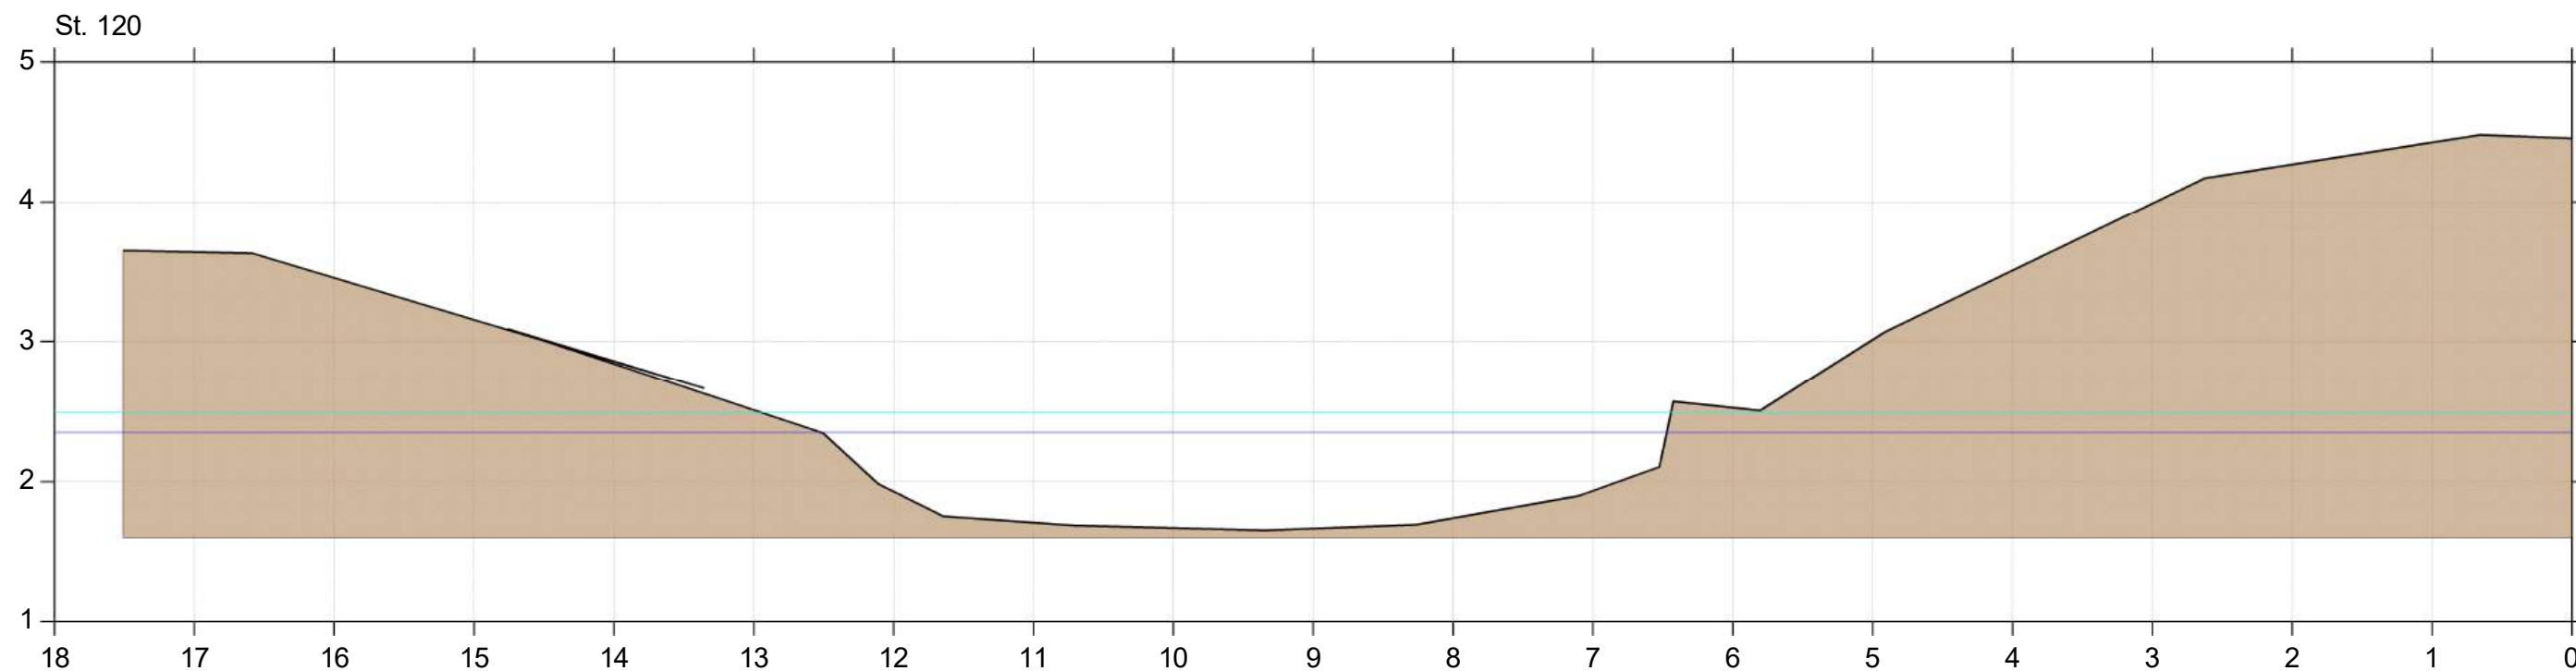

Østerå


Østerå - Gabriel omprojektering

Lodret akse : Kote i m DVR90, skala 1:50


Vandret akse : Afstand i m, skala 1:50



- Projekteret Sommermiddel - 5,3 l/s/km², M=20
- Projekteret Sommermiddel - 5,3 l/s/km², M=10
- Omprojektering af Gabriel REV3
- Kombineret opmåling ved Gabriel (Aalborg Kommune) 2025 og opmåling fra 2006/2008

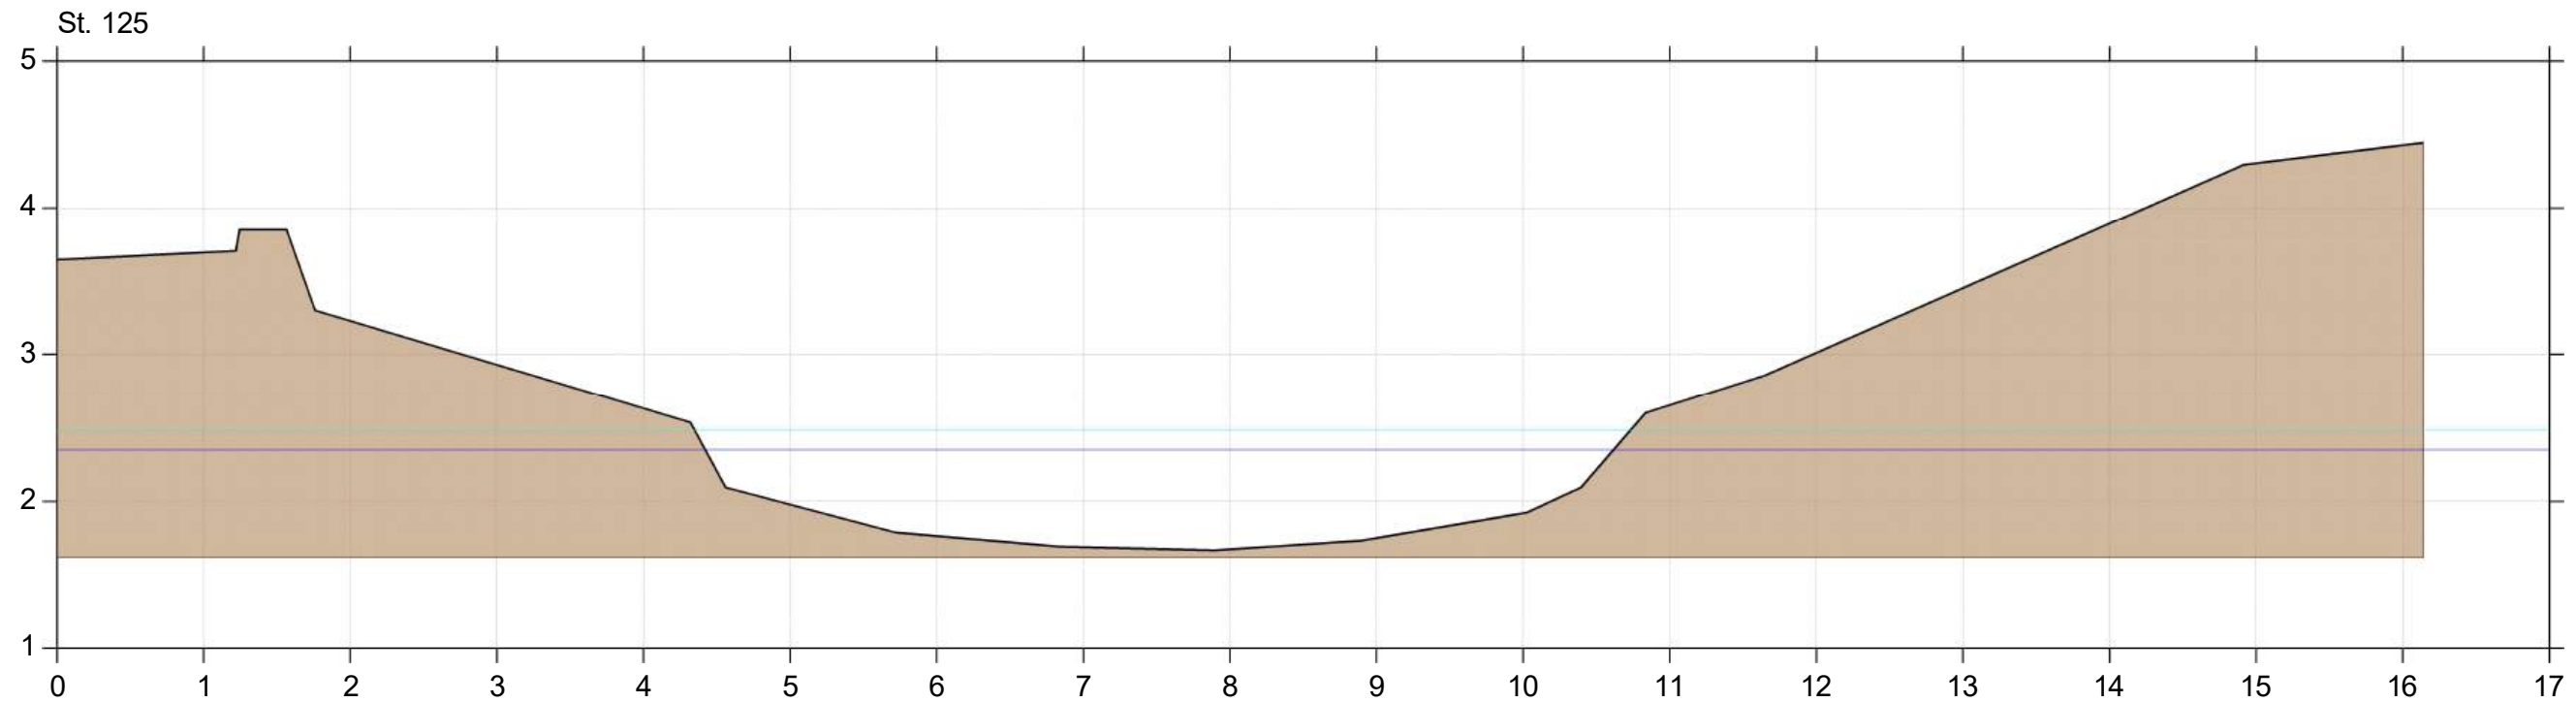

- Projekteret Sommermiddel - 5,3 l/s/km², M=20
- Projekteret Sommermiddel - 5,3 l/s/km², M=10
- Omprojektering af Gabriel REV3
- Kombineret opmåling ved Gabriel (Aalborg Kommune) 2025 og opmåling fra 2006/2008

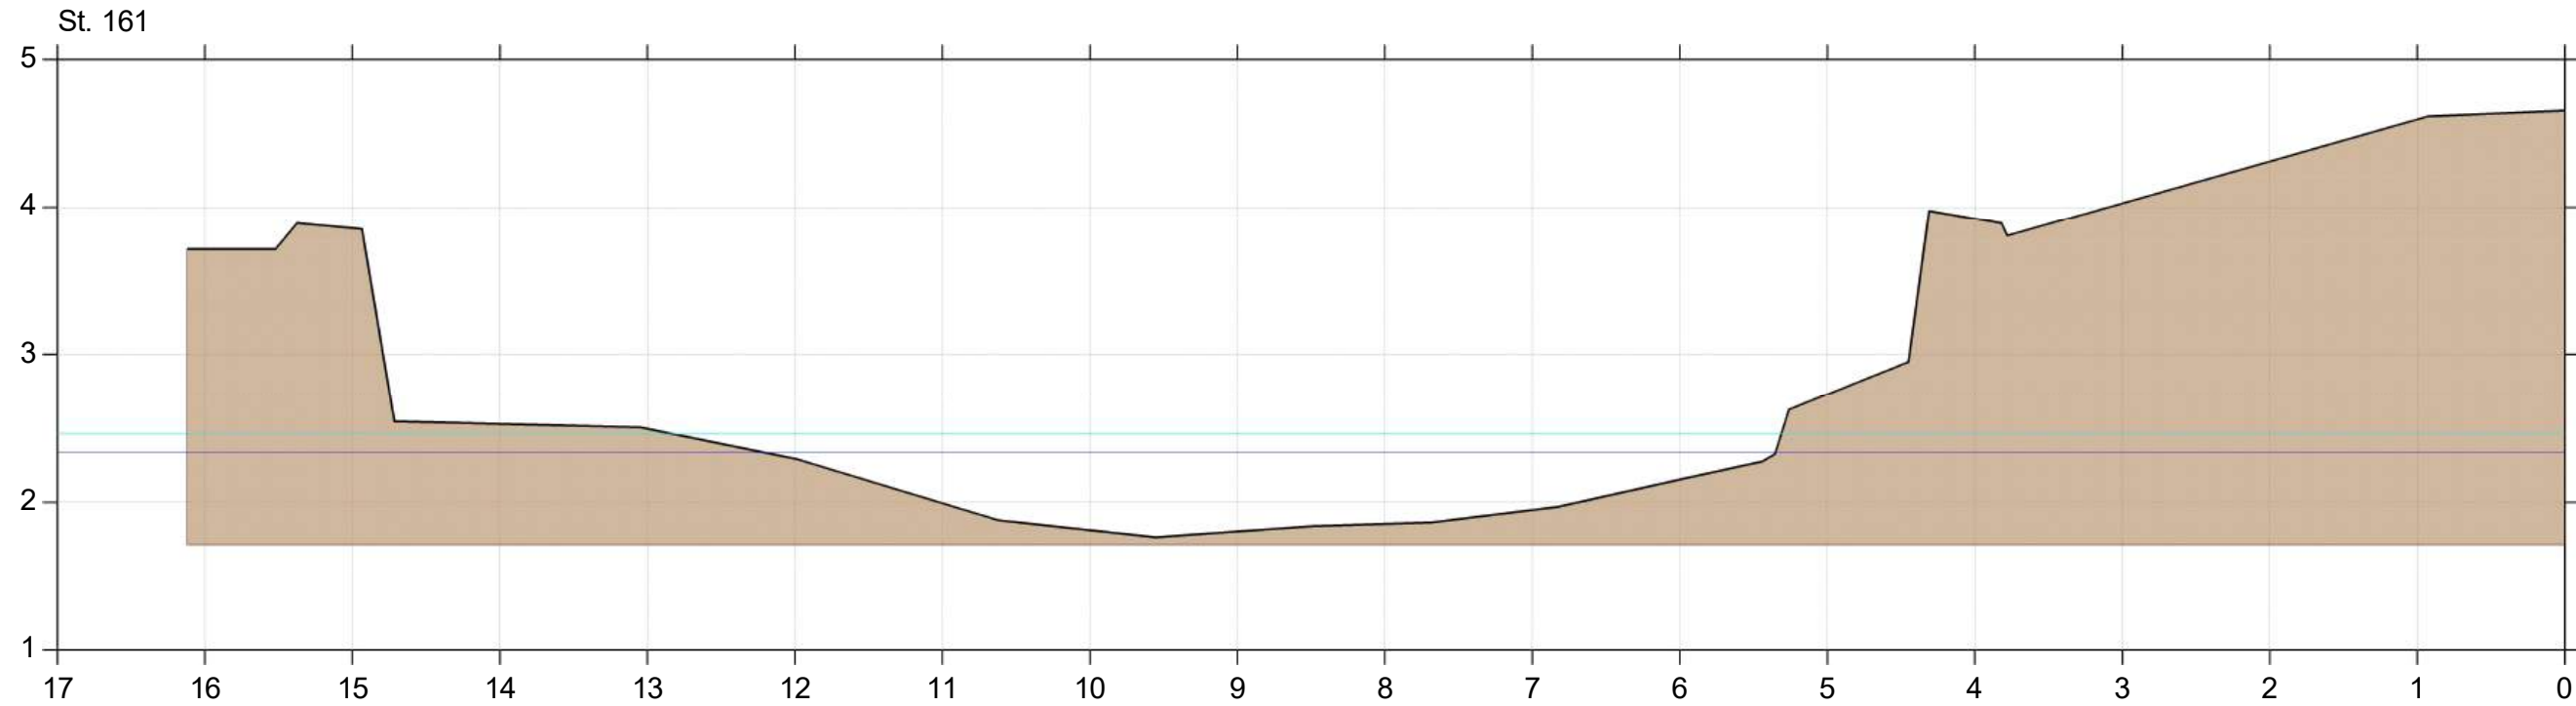

Østerå

Østerå - Gabriel omprojektering

Lodret akse : Kote i m DVR90, skala 1:50


Vandret akse : Afstand i m, skala 1:50

Projekteret Sommermiddel - 5,3 l/s/km², M=20


Projekteret Sommermiddel - 5,3 l/s/km², M=10

Omprojektering af Gabriel REV3

Kombineret opmåling ved Gabriel (Aalborg Kommune) 2025 og opmåling fra 2006/2008

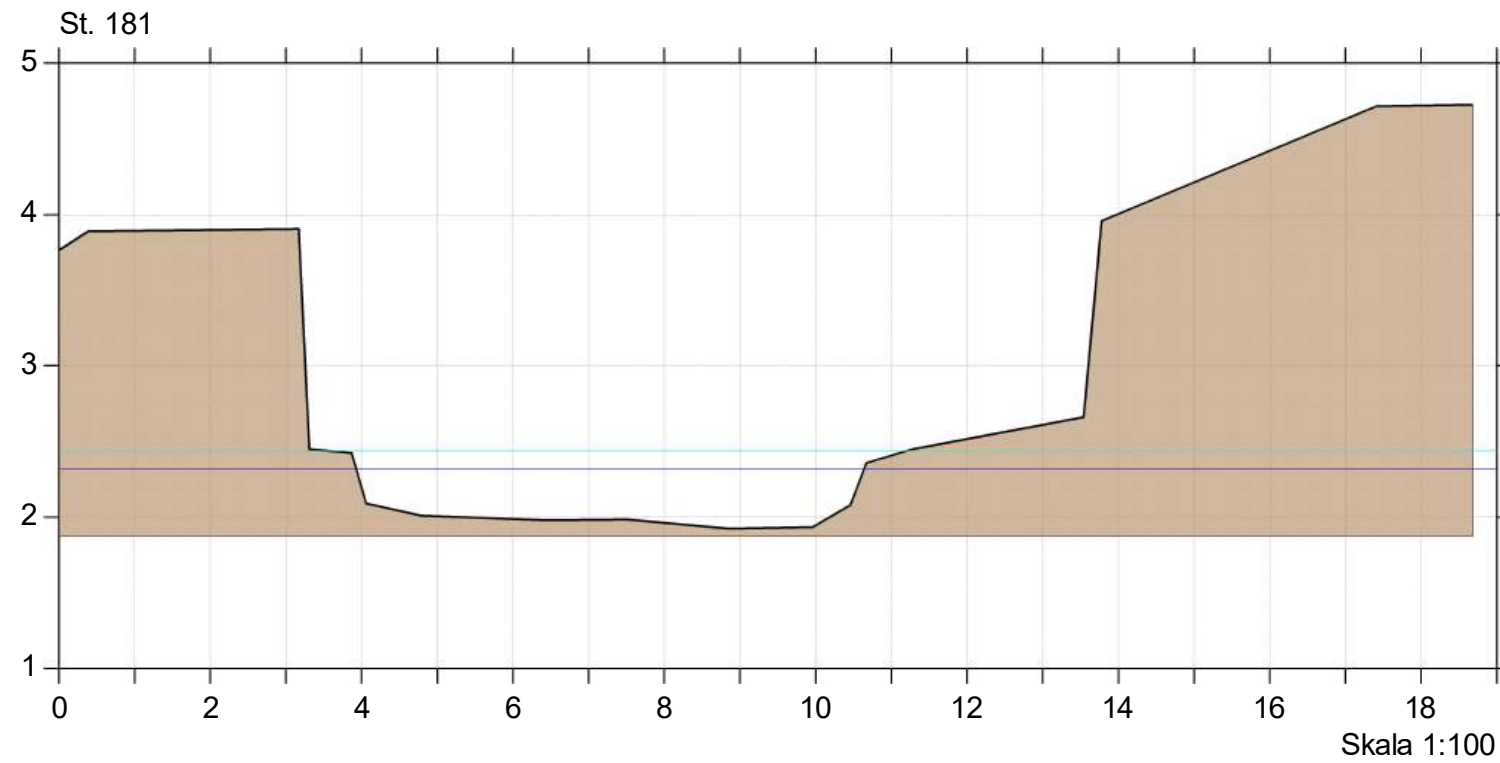

- Projekteret Sommermiddel - 5,3 l/s/km², M=20
- Projekteret Sommermiddel - 5,3 l/s/km², M=10
- Omprojektering af Gabriel REV3
- Kombineret opmåling ved Gabriel (Aalborg Kommune) 2025 og opmåling fra 2006/2008

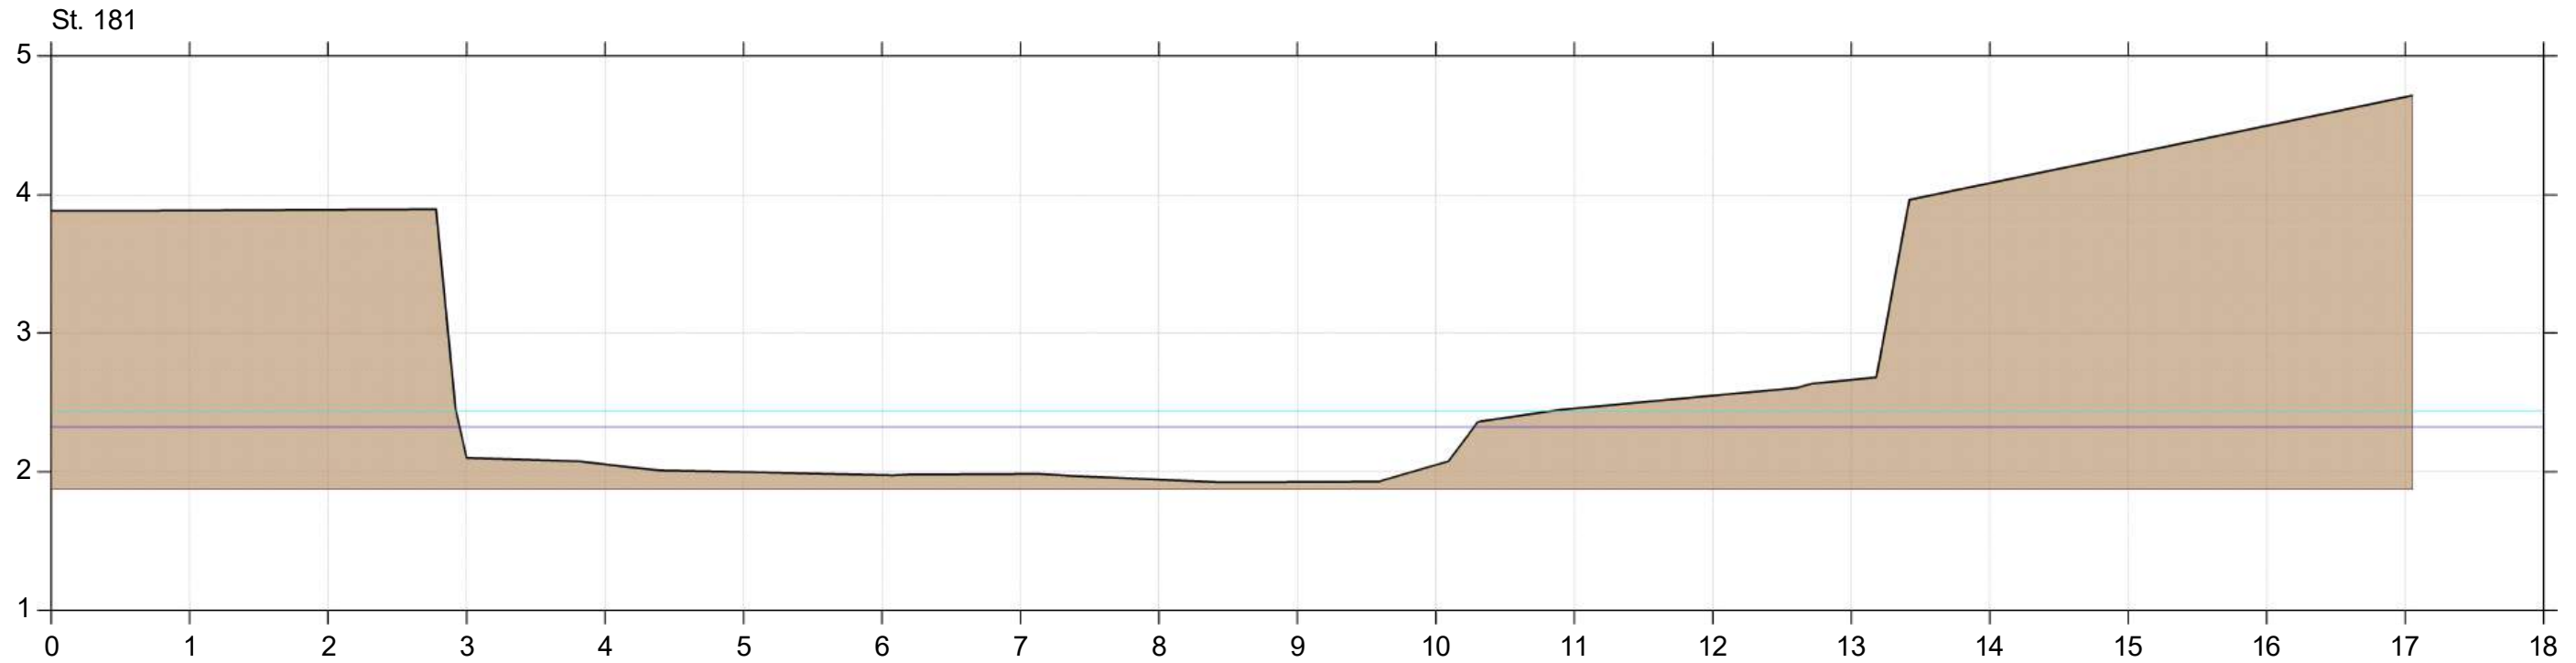

Østerå

Østerå - Gabriel omprojektering

Lodret akse : Kote i m DVR90, skala 1:50

Vandret akse : Afstand i m, skala 1:50

Projekteret Sommermiddel - 5,3 l/s/km², M=20


Projekteret Sommermiddel - 5,3 l/s/km², M=10

Omprojektering af Gabriel REV3


Kombineret opmåling ved Gabriel (Aalborg Kommune) 2025 og opmåling fra 2006/2008



St. 205

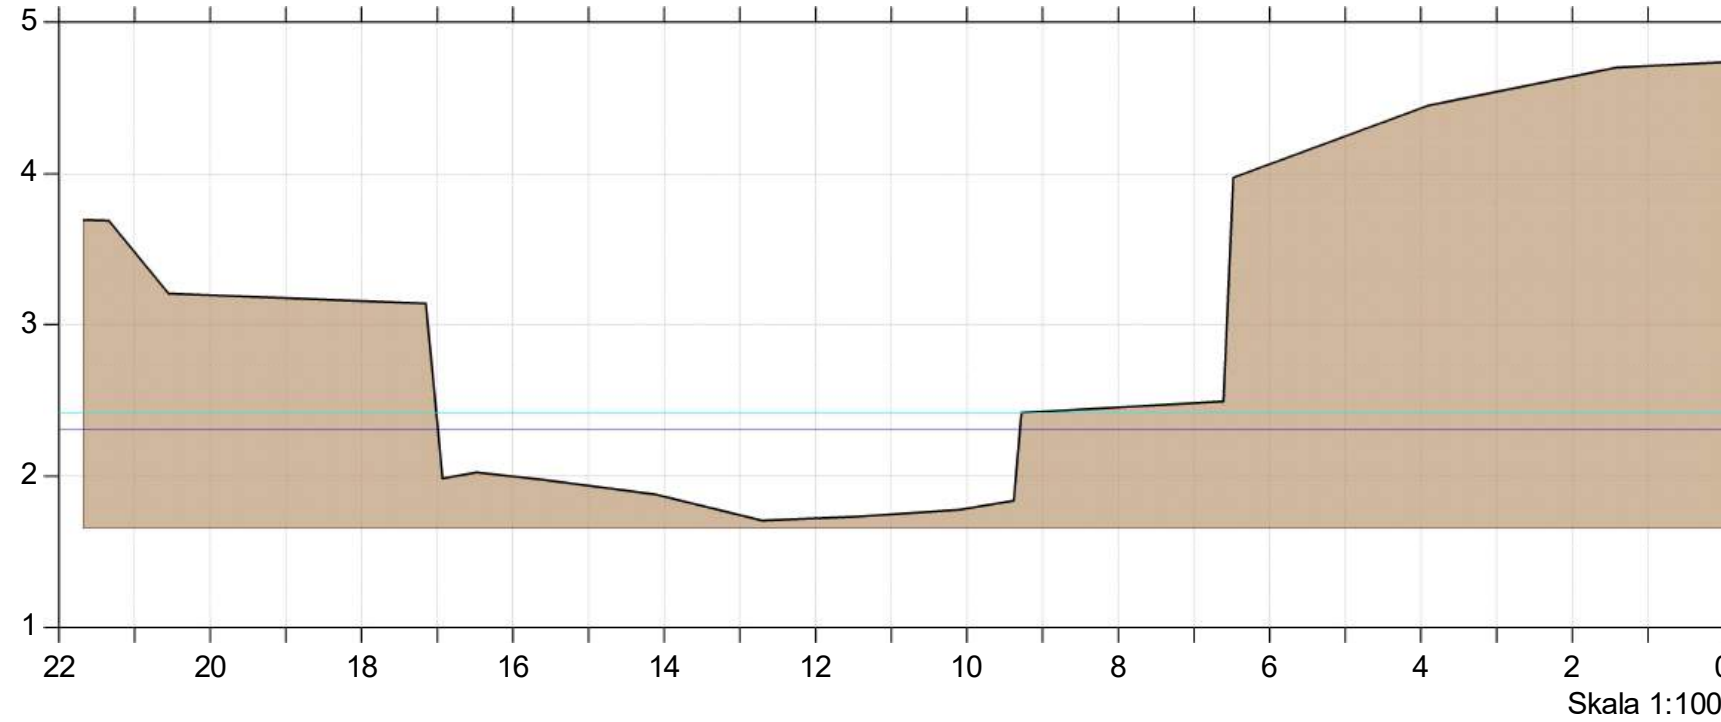

St. 210

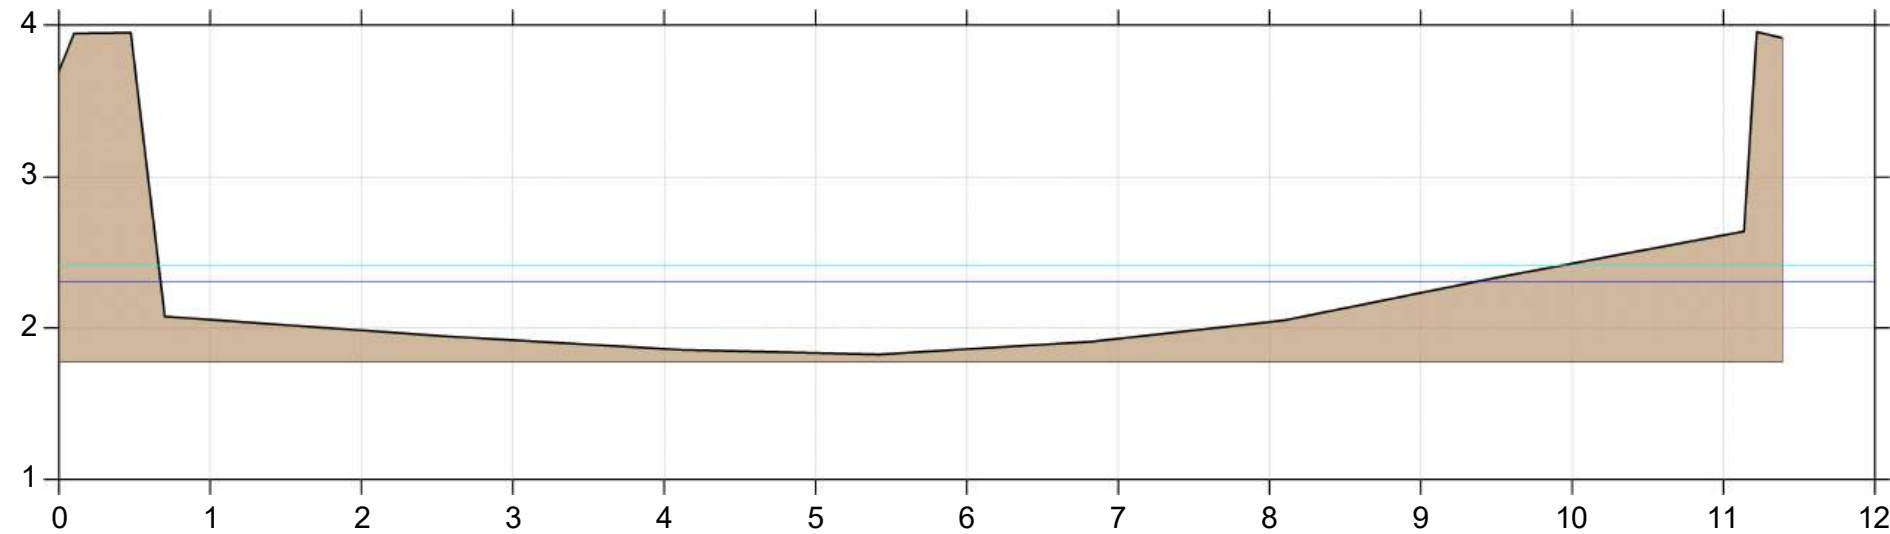


Østerå

Østerå - Gabriel omprojektering


Lodret akse : Kote i m DVR90, skala 1:50

Vandret akse : Afstand i m, skala 1:50


- Projekteret Sommermiddel - 5,3 l/s/km², M=20
- Projekteret Sommermiddel - 5,3 l/s/km², M=10
- Omprojektering af Gabriel REV3
- Kombineret opmåling ved Gabriel (Aalborg Kommune) 2025 og opmåling fra 2006/2008

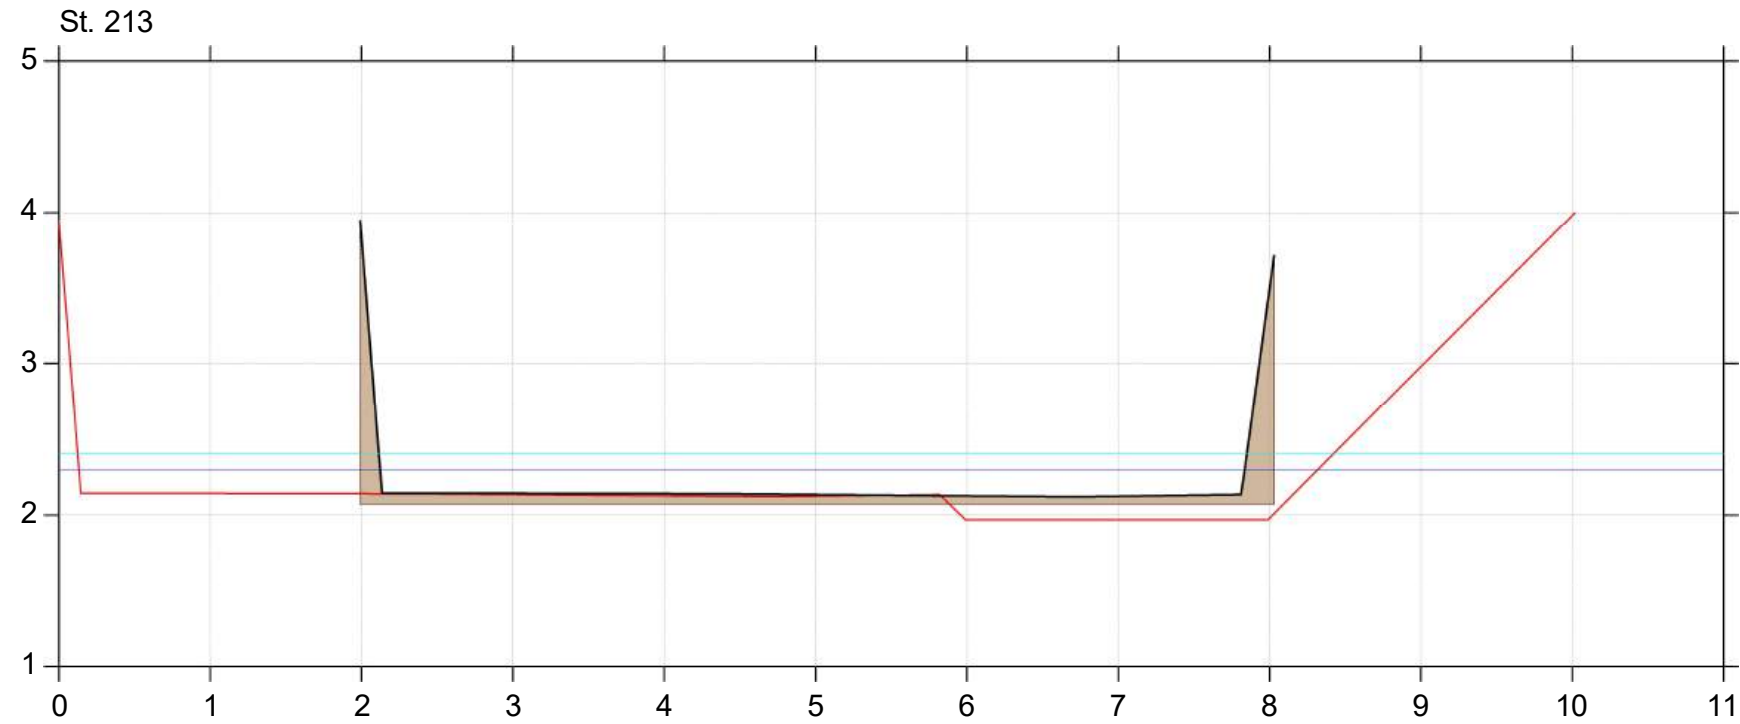

St. 214

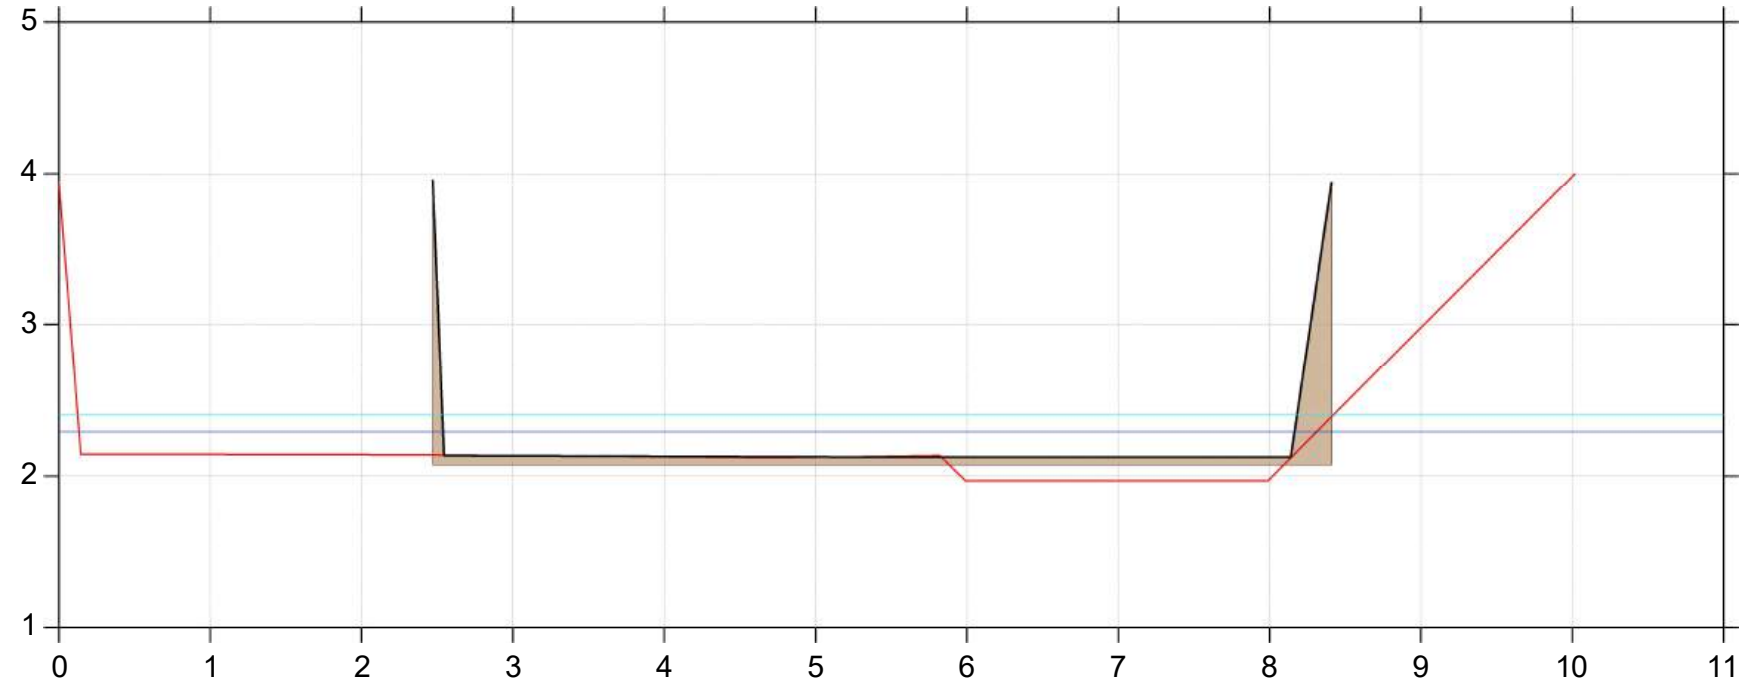

St. 215

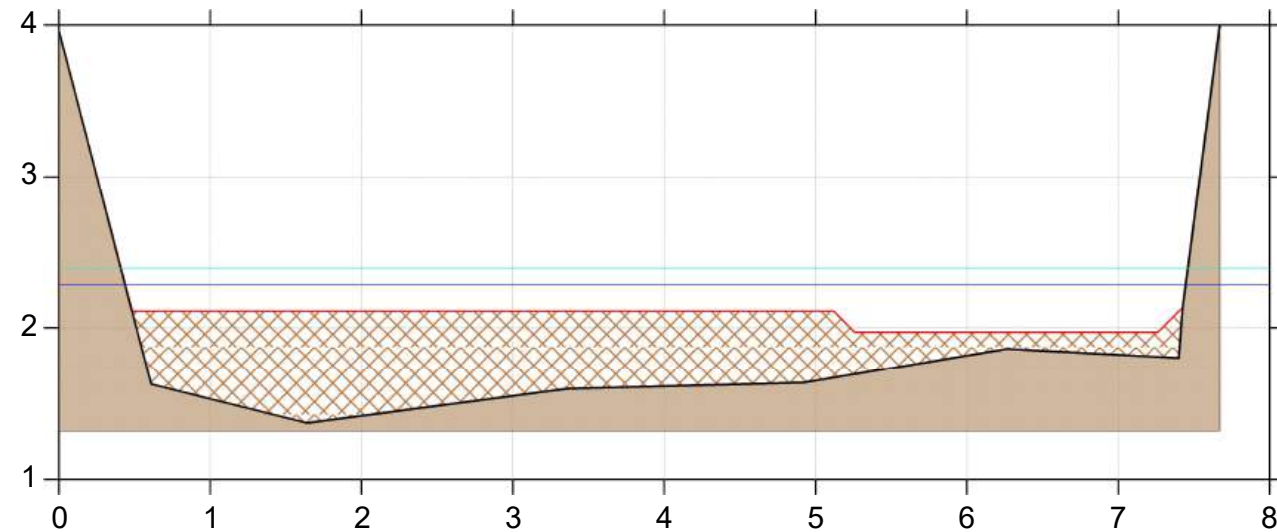

Østerå

Østerå - Gabriel omprojektering

Lodret akse : Kote i m DVR90, skala 1:50


Vandret akse : Afstand i m, skala 1:50

Projekteret Sommermiddel - 5,3 l/s/km², M=20

Projekteret Sommermiddel - 5,3 l/s/km², M=10

Omprojektering af Gabriel REV3

Kombineret opmåling ved Gabriel (Aalborg Kommune) 2025 og opmåling fra 2006/2008

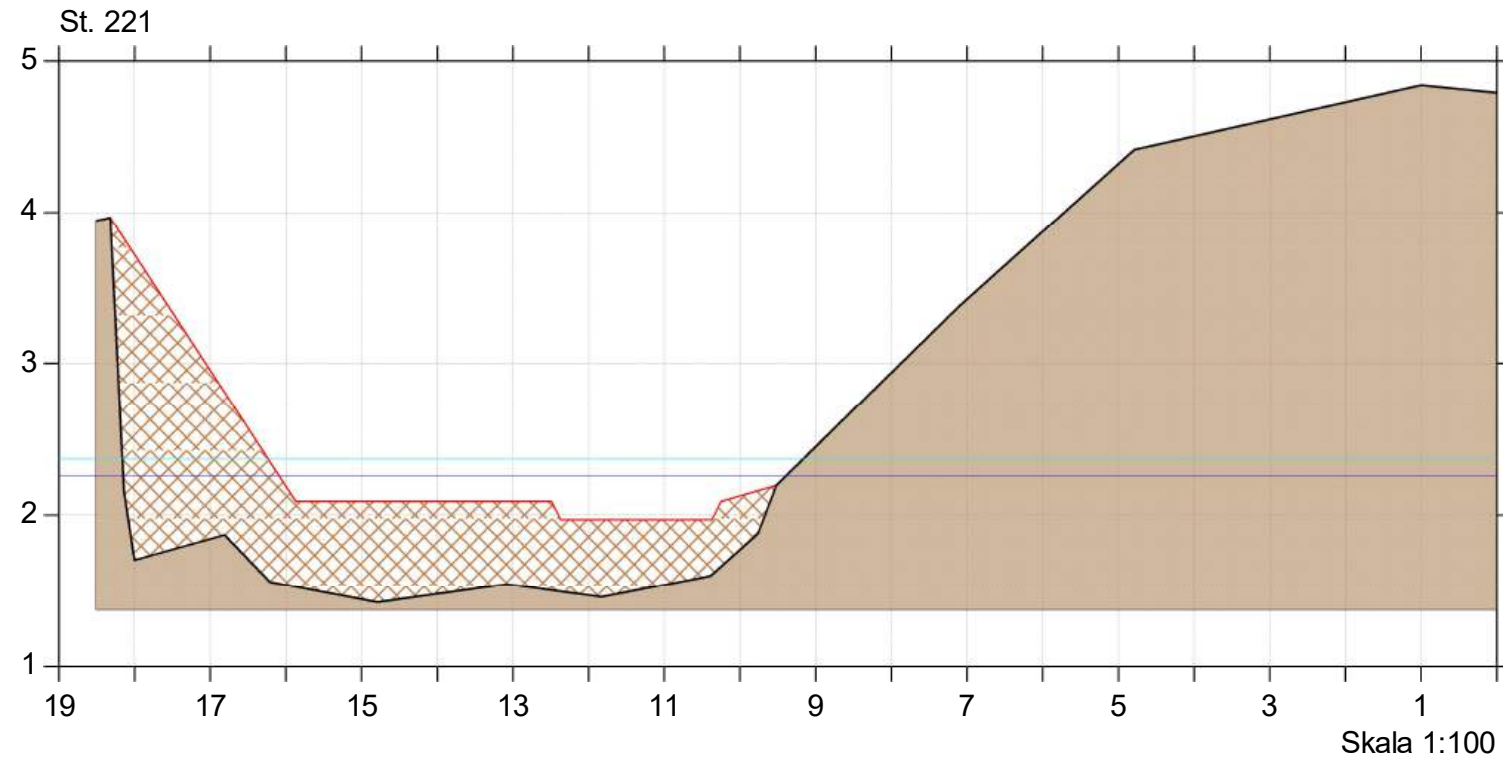


Østerå

Østerå - Gabriel omprojektering

Lodret akse : Kote i m DVR90, skala 1:50

Vandret akse : Afstand i m, skala 1:50

- Projekteret Sommermiddel - 5,3 l/s/km², M=20
- Projekteret Sommermiddel - 5,3 l/s/km², M=10
- Omprojektering af Gabriel REV3
- Kombineret opmåling ved Gabriel (Aalborg Kommune) 2025 og opmåling fra 2006/2008

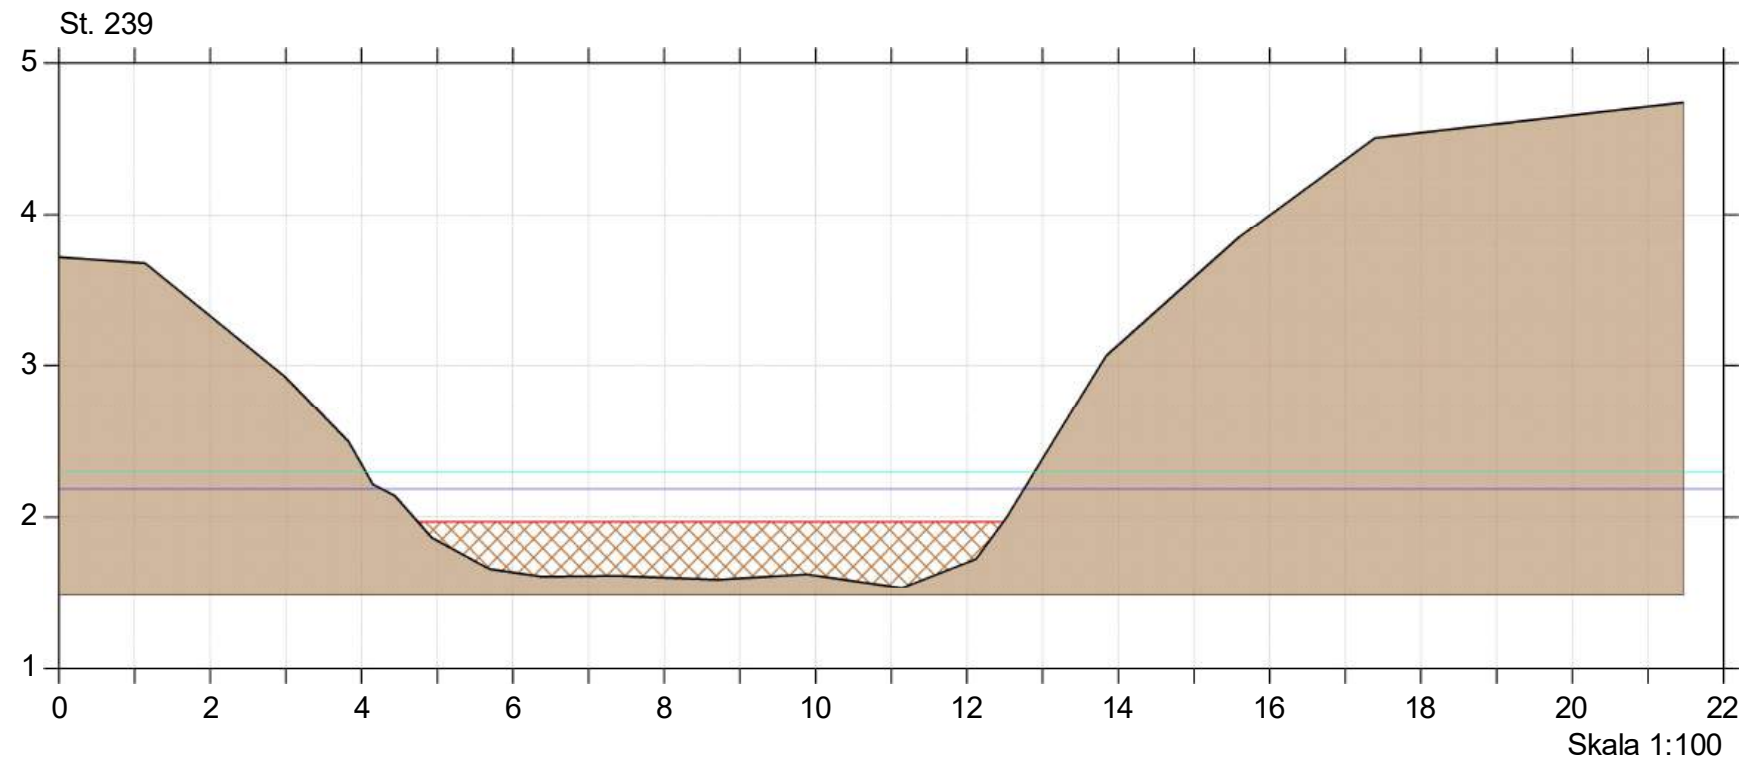


Østerå

Østerå - Gabriel omprojektering

Lodret akse : Kote i m DVR90, skala 1:50

Vandret akse : Afstand i m, skala 1:50

- Projekteret Sommermiddel - 5,3 l/s/km², M=20
- Projekteret Sommermiddel - 5,3 l/s/km², M=10
- Omprojektering af Gabriel REV3
- Kombineret opmåling ved Gabriel (Aalborg Kommune) 2025 og opmåling fra 2006/2008

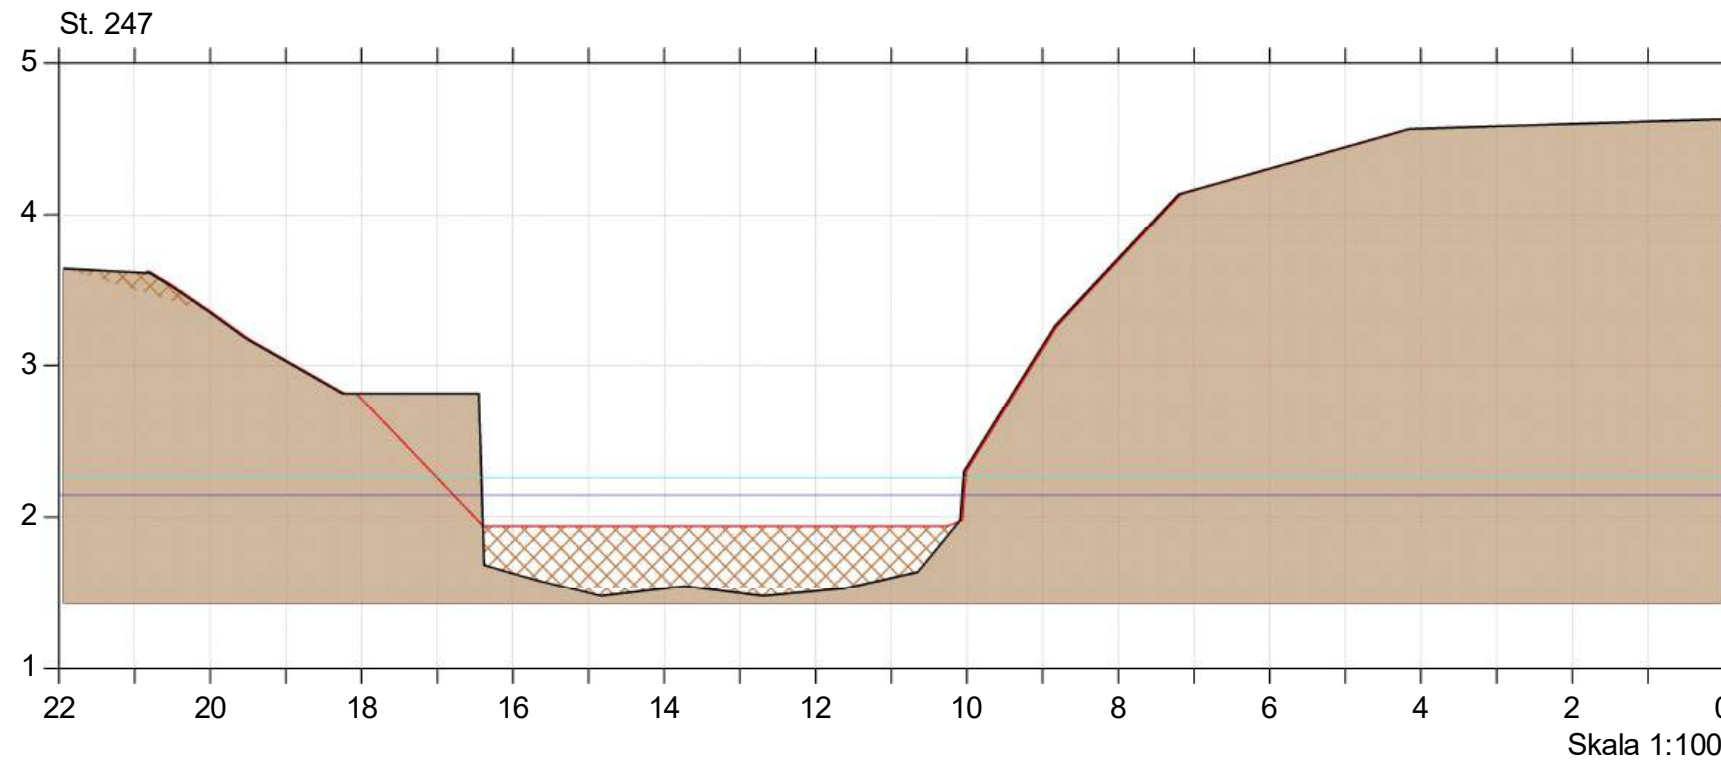

Østerå

Østerå - Gabriel omprojektering

Lodret akse : Kote i m DVR90, skala 1:50


Vandret akse : Afstand i m, skala 1:50

Projekteret Sommermiddel - 5,3 l/s/km², M=20

Projekteret Sommermiddel - 5,3 l/s/km², M=10


Omprojektering af Gabriel REV3

Kombineret opmåling ved Gabriel (Aalborg Kommune) 2025 og opmåling fra 2006/2008

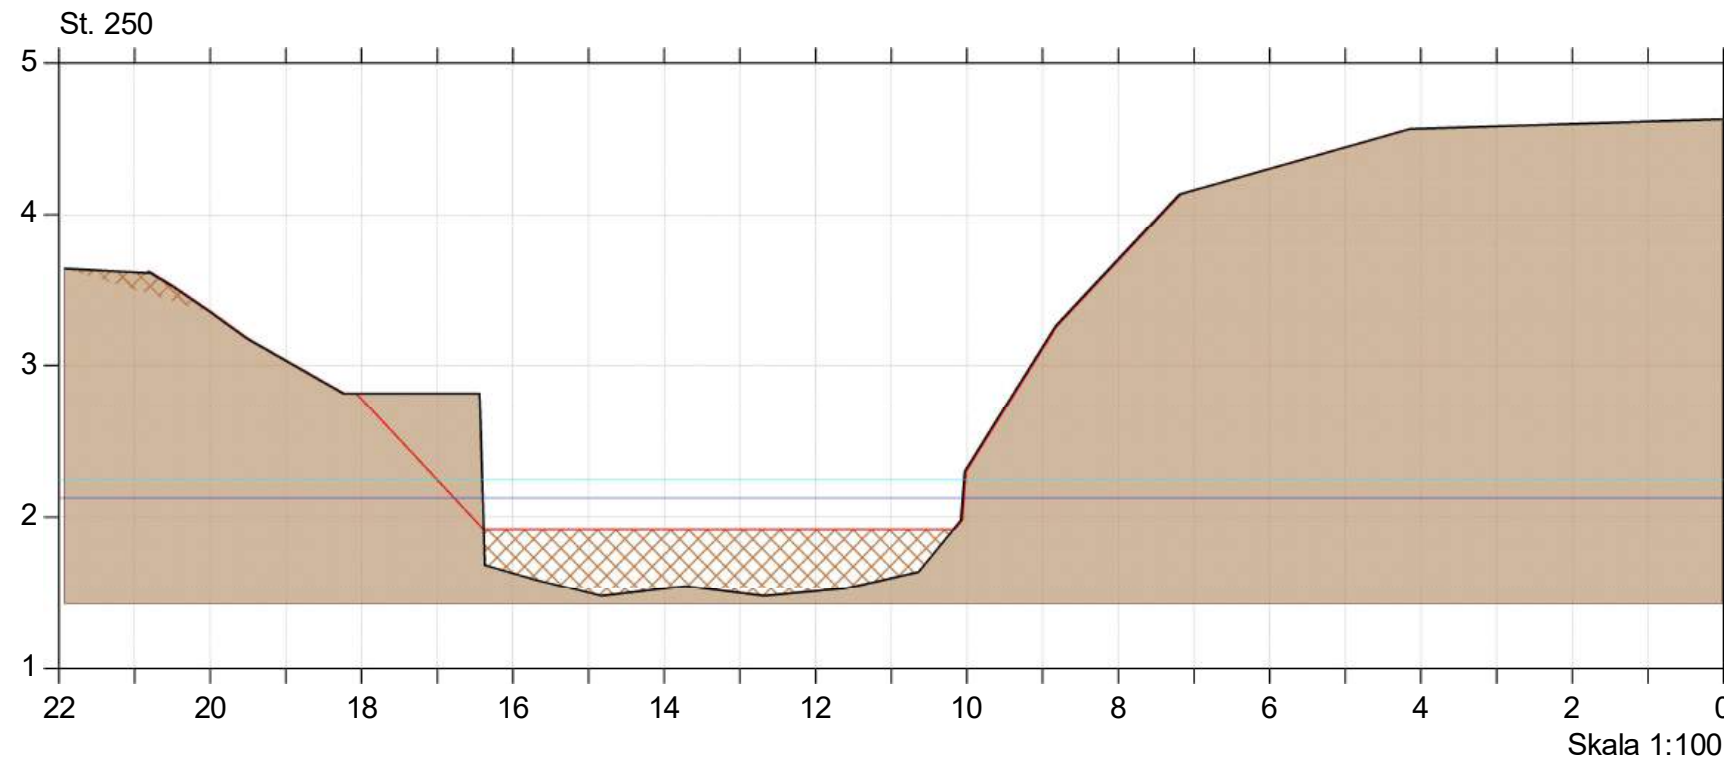

- Projekteret Sommermiddel - 5,3 l/s/km², M=20
- Projekteret Sommermiddel - 5,3 l/s/km², M=10
- Omprojektering af Gabriel REV3
- Kombineret opmåling ved Gabriel (Aalborg Kommune) 2025 og opmåling fra 2006/2008

St. 264

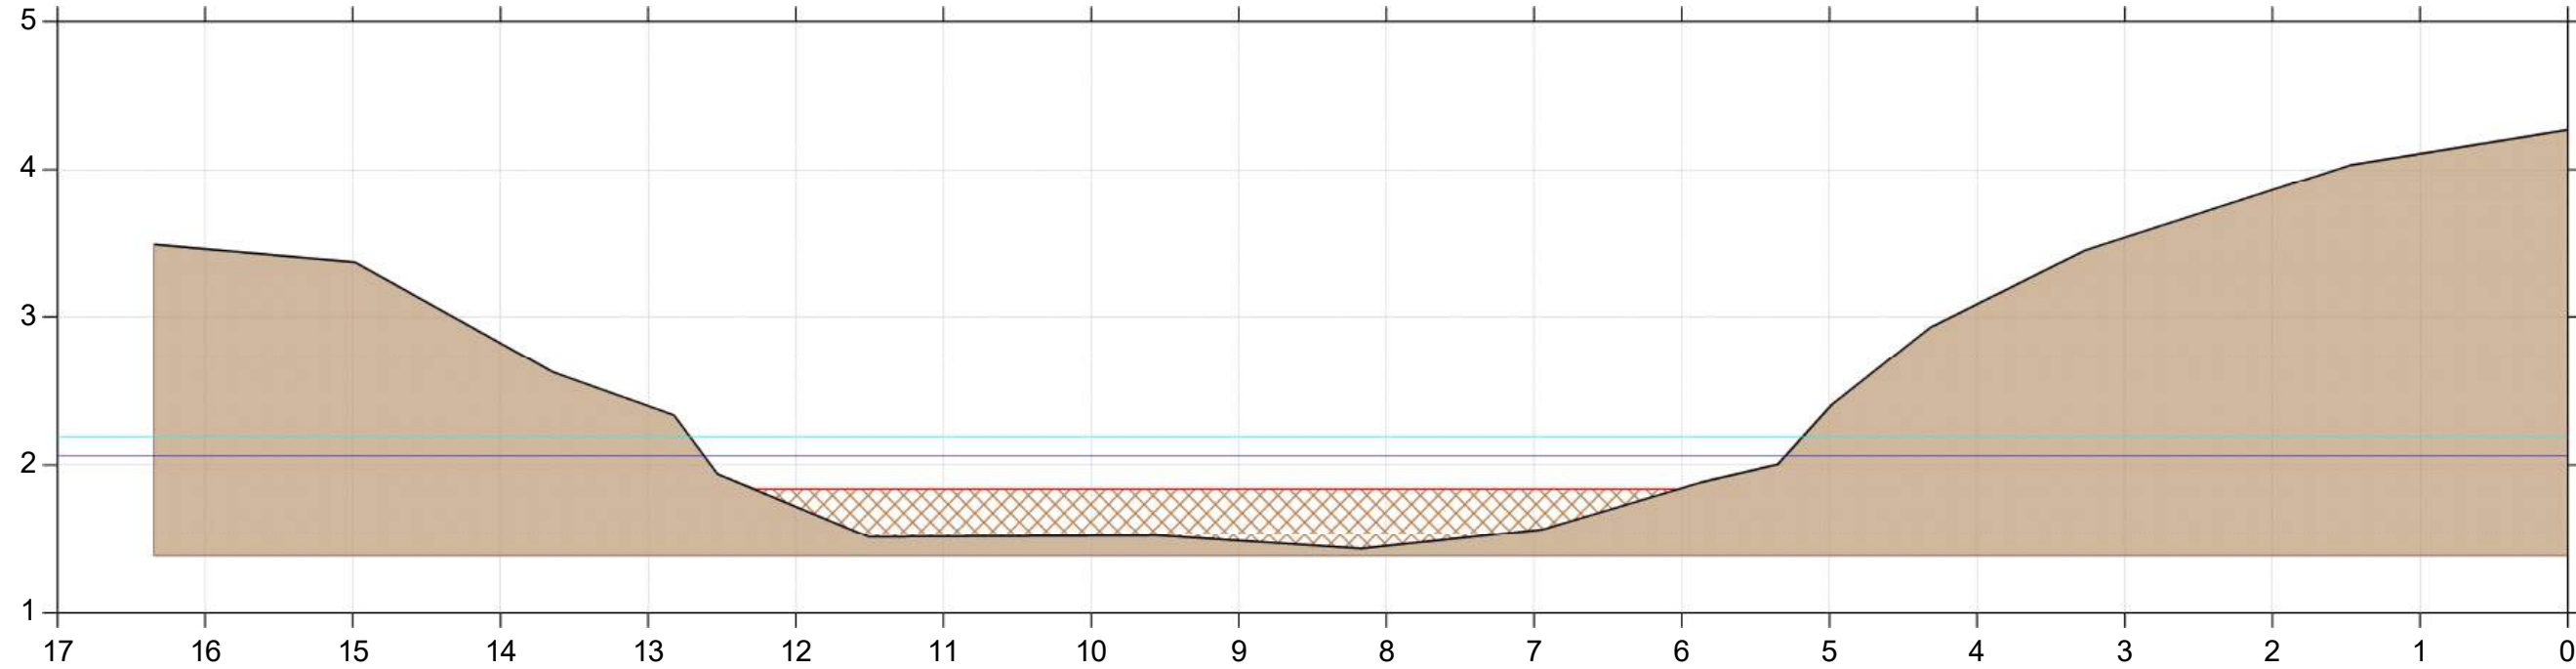

St. 284

