


Jordstykke (skel)

 Jordstykke - skel

Jupiter borer (GEUS)

-  Anden boring
-  Geoteknisk boring
-  Miljøboring
-  Råstof-boring
-  Sløjfet boring
-  Ukendt formål/anvendelse
-  Vandboring
-  Punkt

Papirformat: A4

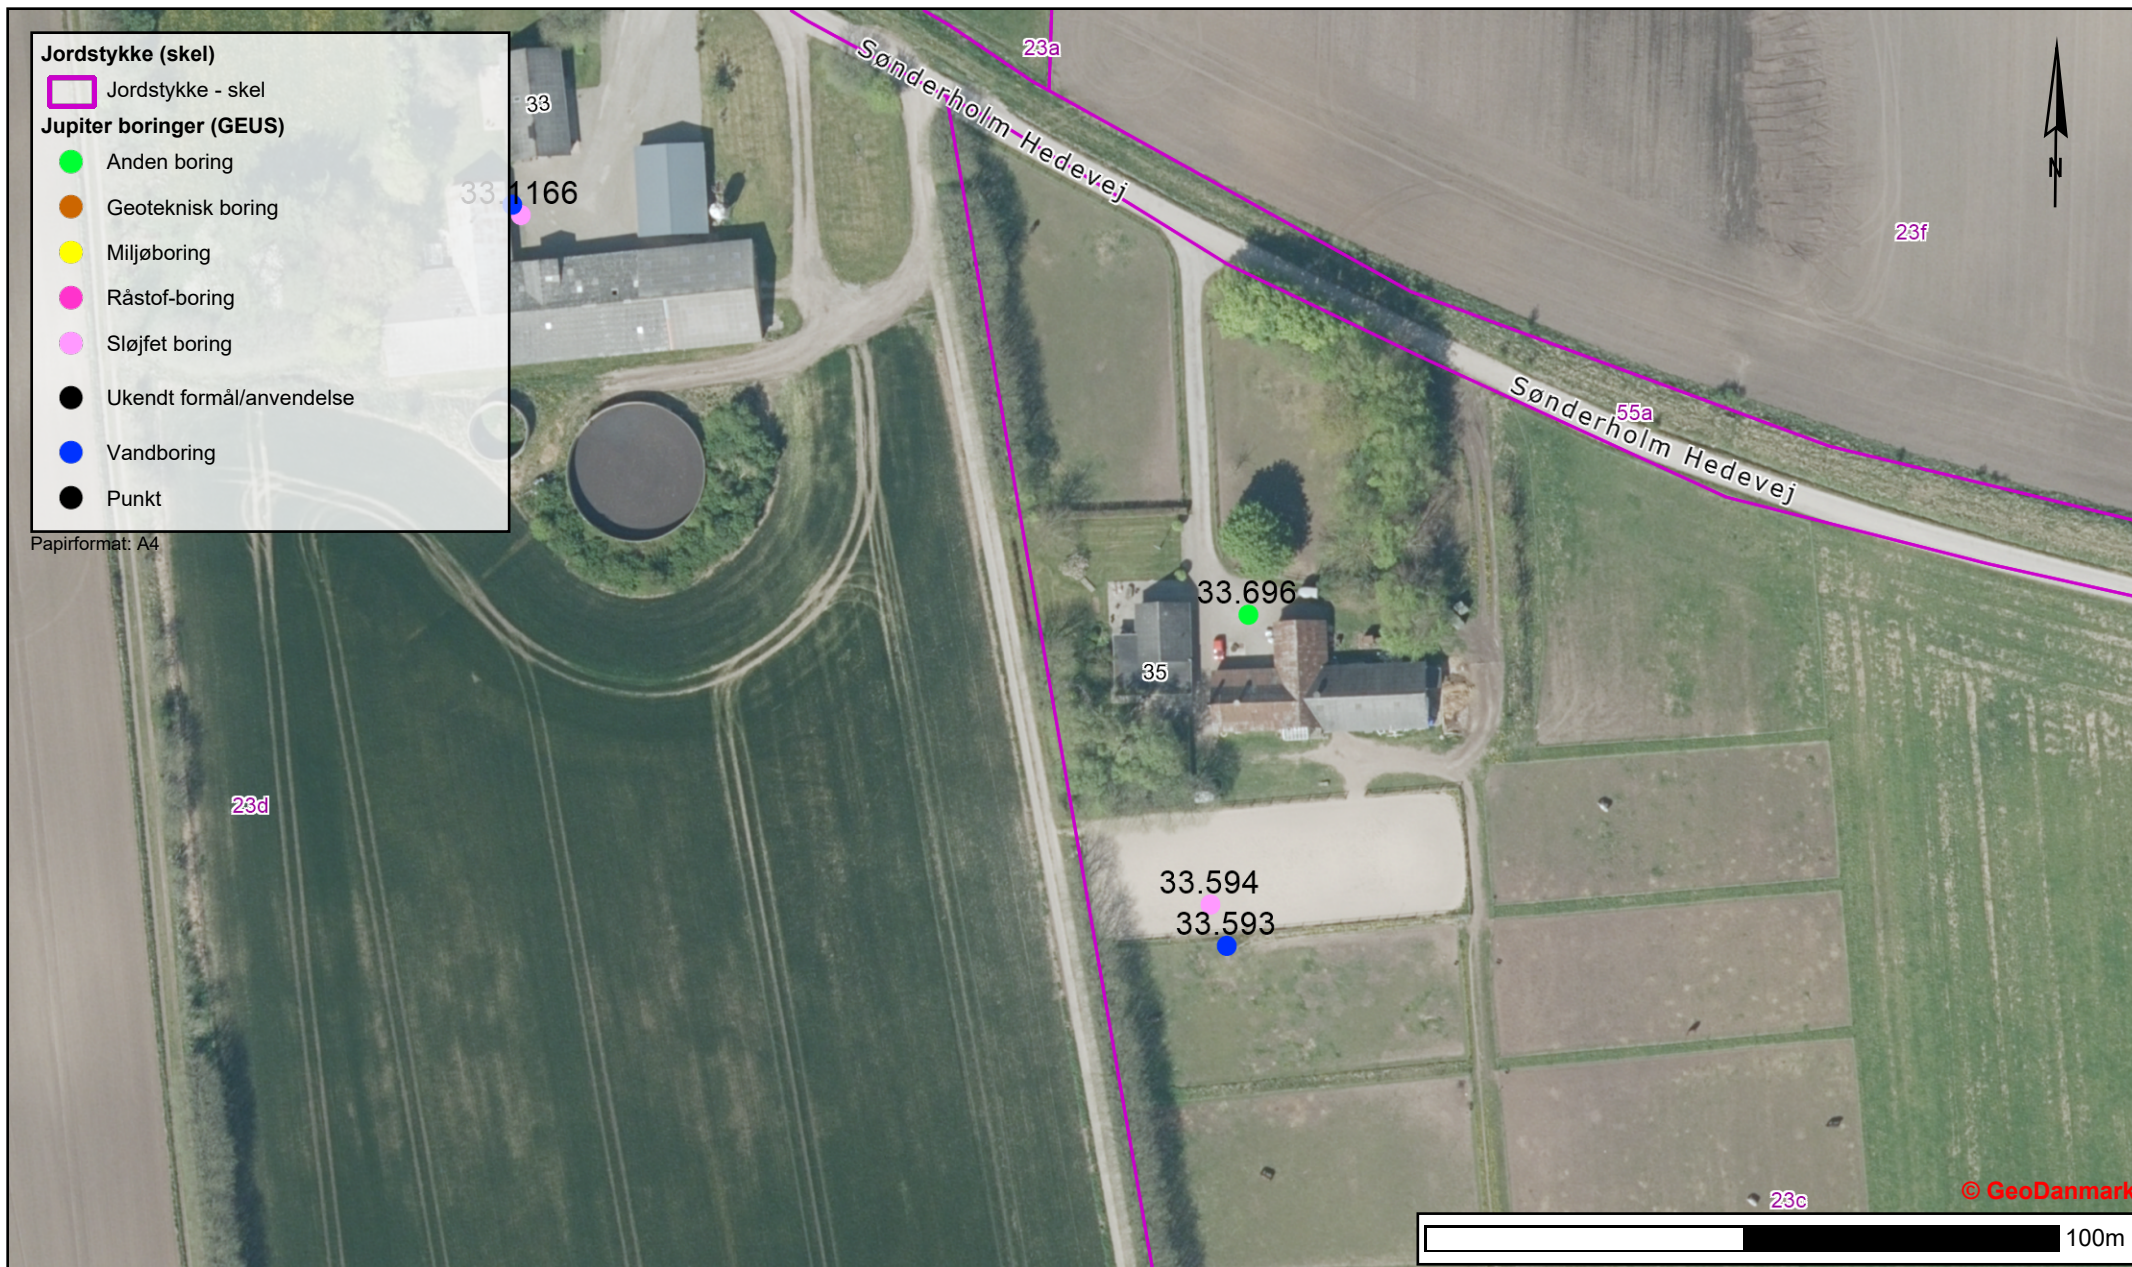

Bilag 2 - Detailkort

Sønderholm Hedevej 35, 9240 Nibe
Matrikelnummer 23c Sønderholm By, Sønderholm
Boring DGU nummer 33.593

Tidspunkt: 25-09-2026 08:40:52
Udskrevet af: Anne Vistrup Daugaard
Målestoksforhold: 1:1200