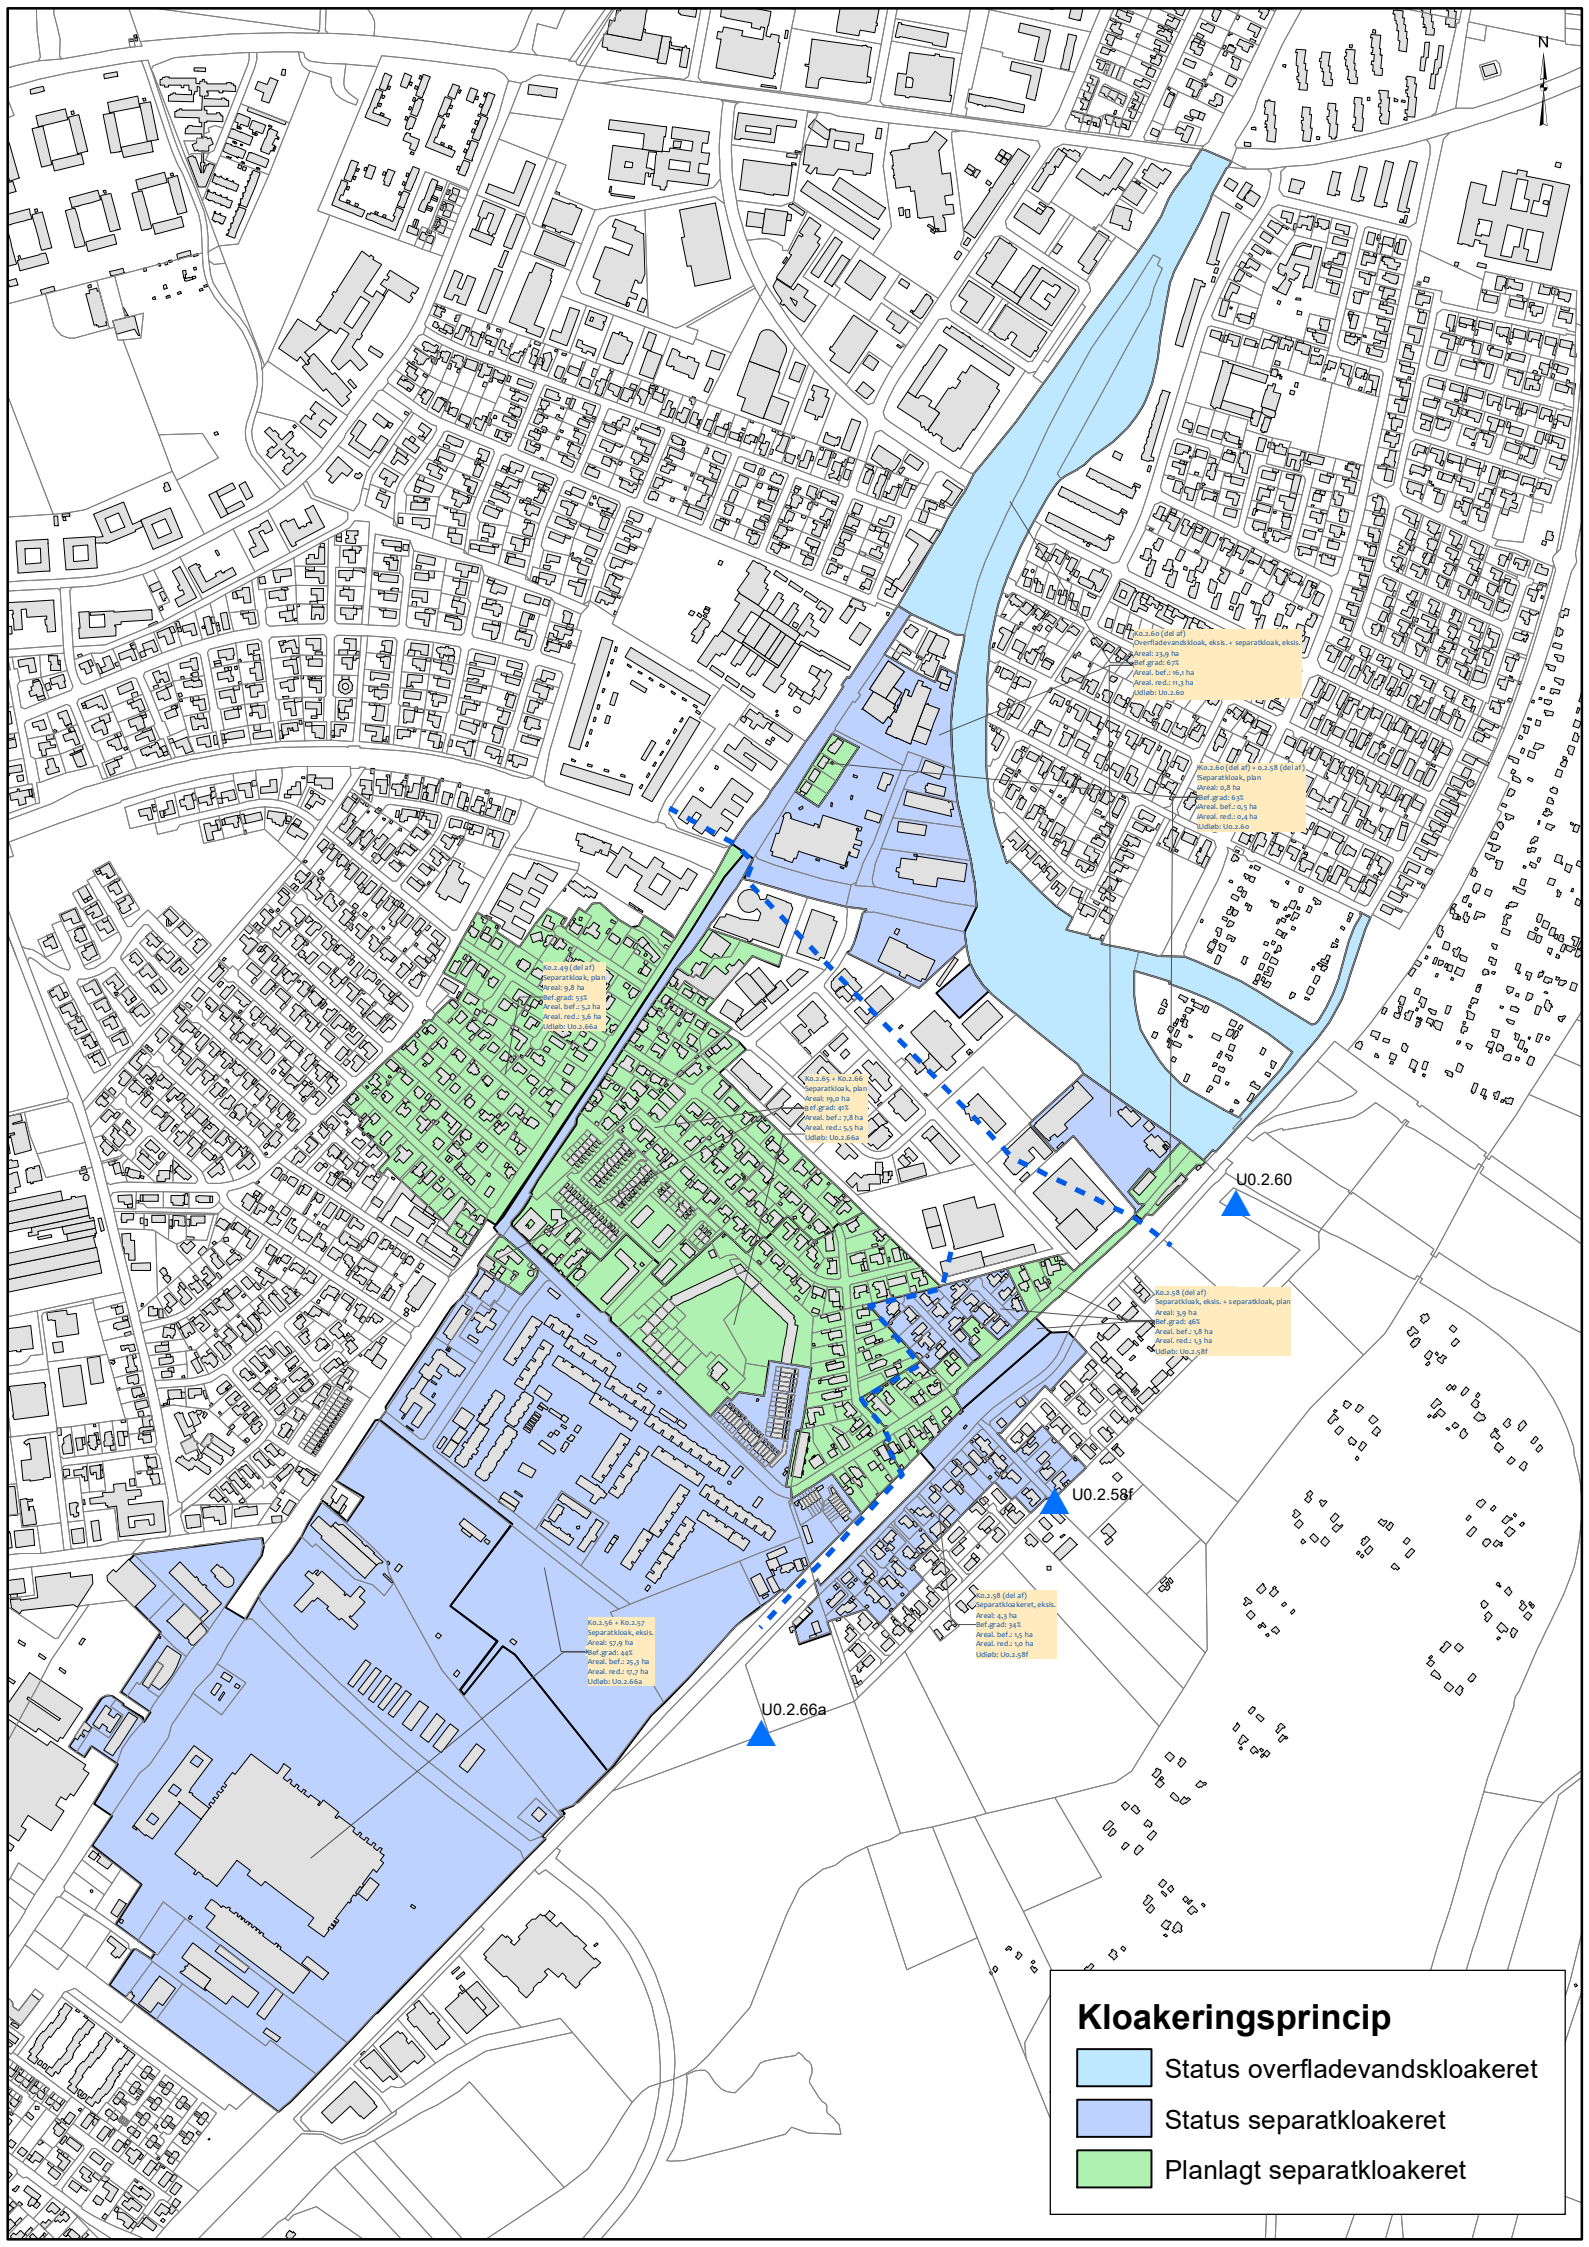
N
U0.2.60
U0.2.58f
U0.2.66a
Kloakeringsprincip
Status overfladevandskloakeret
Status separatkloakeret
Planlagt separatkloakeret