

Bilag 6: Længdeprofiler med beregnede vandstande i henholdsvis Østre Landgrøft og Vestre Landgrøft


Østre Landgrøft

Kanalen i Hjulmagerkvarteret

Beregnet maksimal vandstand for scenarie 1

(vin.med.maks.afstrømning = 19,8 l/s/km², M=25 og 5 års regn) ved eksisterende og projekterende forhold


— — Terraæn venstre
— Bund
— Eksisterende
— Projekt
----- Terraæn højre

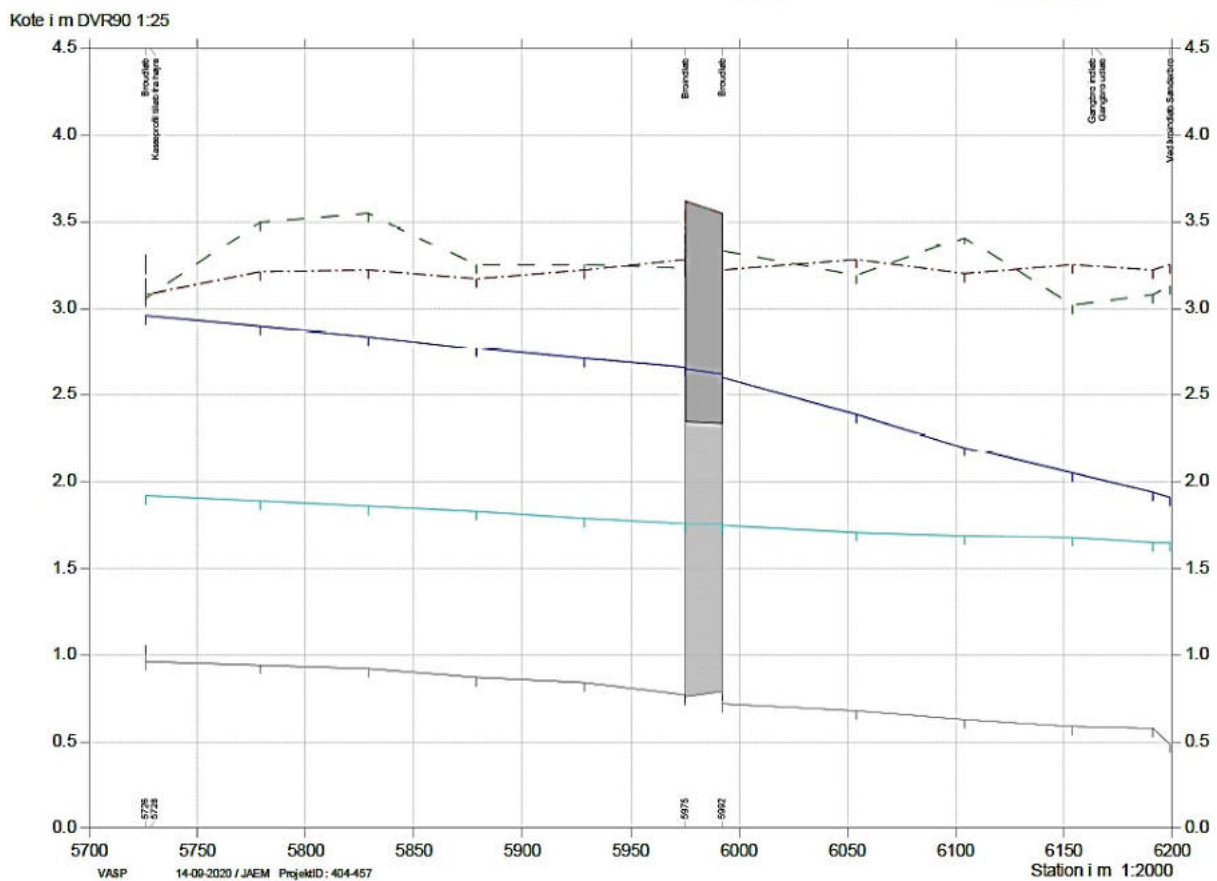

Sammenligning af beregnede maksimale vandspejle i
planmodel og statusmodel

Kote i m DNN 1:25

- | | | | |
|-------|---|-------|---|
| — | Scenario 1, Status (5 års regn u. sikkerhedsfaktor) | — | Scenario 8, Status (1 års regn u. sikkerhedsfaktor) |
| - - - | Scenario 1, Plan (5 års regn u. sikkerhedsfaktor) | - - - | Scenario 8, Plan (1 års regn u. sikkerhedsfaktor) |
| — | Scenario 6, Status (5 års regn m. sikkerhedsfaktor) | — | Scenario 11, Status (50 års regn m. sikkerhedsfaktor) |
| - - - | Scenario 6, Plan (5 års regn m. sikkerhedsfaktor) | - - - | Scenario 11, Plan (50 års regn m. sikkerhedsfaktor) |

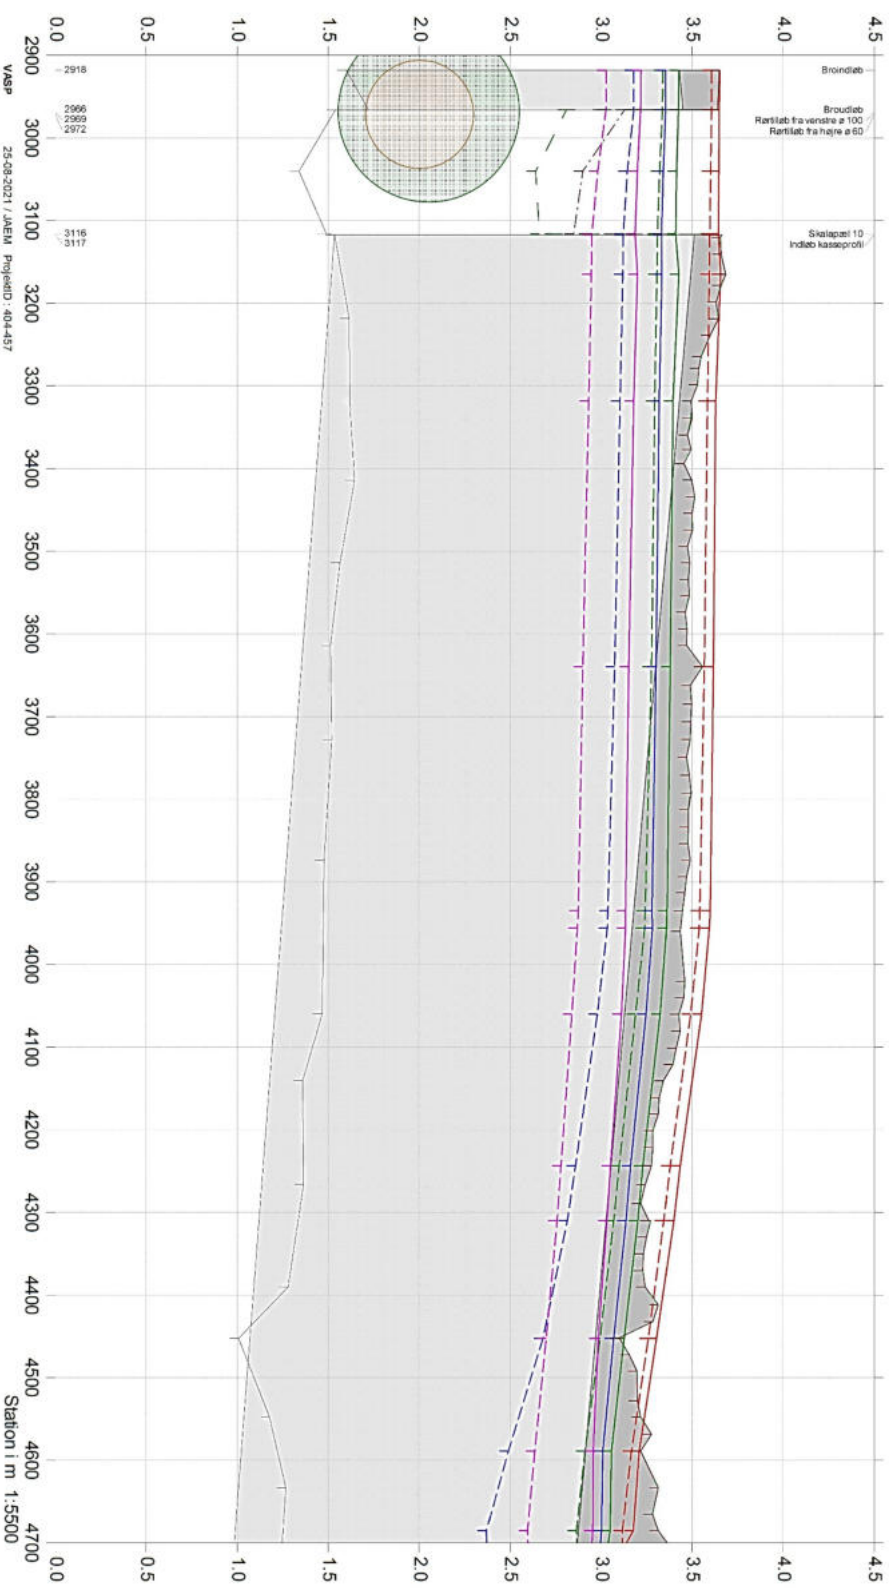

Østre Landgrøft

Opmålt Orbicon 2007-2008

Sammenligning af beregnede maksimale vandspejle i
planmodel og statusmodel



Kote i m DVM90 1:25

