



Solar Park Milbakken ApS
Gyngemose Parkvej 50
2860 Søborg

Teknik og Miljø
Byggeri, TM
Stigsborg Brygge 105
9400 Nørresundby

Mandag 9-15
Tirsdag 9-15
Onsdag 9-15
Torsdag 9-17
Fredag 9-14

Init:
LOUH

Sagsnr.:
S2026-1976

BFE-nummer
8034100

Matr.nr.
1iø, Vrå Hgd., Ajstrup

13. april 2026

Kæragerholmvej 30, 9382 Tylstrup - Afgørelse om at der ikke skal udarbejdes en miljøkonsekvensrapport (VVM) for etablering af BESS-anlæg til solcellepark

Aalborg Kommune har den 30. oktober 2025 modtaget jeres ansøgning vedrørende VVM-screening om etablering af BESS-anlæg bestående af 20 containere til kommende solcellepark.

Ansøgningen er fremsendt i henhold til § 18 i Lov om miljøvurdering af planer og programmer og af konkrete projekter (VVM) nr. 4 af 3. januar 2023.

Projektet er omfattet af lovens bilag 2, punkt 13a: Ændringer eller udvidelser af projekter i bilag 1 eller nærværende bilag, som allerede er godkendt, er udført eller er ved at blive udført, når de kan have væsentlige skadelige indvirkninger på miljøet (ændring eller udvidelse, som ikke er omfattet af bilag 1)

Afgørelse

Kommunen har på baggrund af ansøgningen og en screening vurderet, at projektet ikke må antages at kunne få en væsentlig indvirkning på miljøet, og der skal derfor ikke udarbejdes en miljøkonsekvensrapport. Afgørelsen er truffet efter lovens § 21.

./. Begrundelsen for screeningsafgørelsen kan ses her i brevet og i vedlagte screeningsskema.

Afgørelsen vil blive offentliggjort 13. april 2026 under 'Lovpligtige annoncer' på kommunens hjemmeside www.aalborg.dk/annoncer

Baggrund

European Energy har ansøgt om tilladelse til etablering af et batterianlæg / BESS indenfor Kæragerholmvej Solcellepark til energilagring for at stabilisere elforsyningen. Batterianlægget vil have en forventelig kapacitet på ca. 26MW/104MWh (4 timers lagring). Batterianlægget svarer til et areal på ca. 4000 m² i tilknytning til både NE's og EE's transformere. Anlægget vil bestå af 20 containere (20-fods) og en række invertere (antal afhængig af, hvilket Power Conversion System, der anvendes). Batterianlægget placeres indenfor eksisterende planlagte byggefelt, så området vil blive afskærmet af parkens afskærmende beplantningsbælter og indhegning.

Batterianlægget etableres på et ubebygget areal, der er lokalplanlagt til solceller. Området er be-

liggende i landzone inden for kommuneplanramme 5.9.T7 – Teknisk anlæg ved Kæragerholmvej som udlægger området til solcellepark.

Området er omfattet af lokalplanen 59-110 Solceller, Kæragerholmvej. Det ansøgte projekt er vurderet i henhold til lokalplanens formål og anvendelsesbestemmelser. Det ansøgte projekt udløser krav om dispensation fra lokalplanens § 5.1, men vurderes ikke, at være i strid med lokalplanens principper (formål- og anvendelsesbestemmelser).

Screeningen er gennemført med udgangspunkt i:

- Ansøgning med oversigtskort og bilag modtaget den 30. oktober 2025
- Opdateret oversigtskort af 17. december 2025
- Gældende kommune- og lokalplanlægning for området
- Anden gældende lovgivning m.m.

Sammenfatning og konklusion

Aalborg Kommune har gennemført en screening af projektet i henhold til miljøvurderingslovens § 21. På baggrund af screeningen vurderes projektet ikke at få væsentlig indvirkning på miljøet.

Etablering af BESS-anlægget er i overensstemmelse med gældende planlægning, men kræver dog en mindre ikke væsentlig dispensation fra den gældende lokalplan.

Etablering af anlægget med containere og invertere, vurderes ikke at vil medføre gener for omgivelserne i form af støj, støv eller lys.

Projektet etableres indenfor solcelleparkens eksisterende område, og vil ikke kræve inddragelse af nye arealer. Den visuelle påvirkning vil derfor være meget begrænset, grundet krav om beplantningsbælte omkring anlægget.

Etablering af projektet vil ikke medføre væsentlige negative miljøindvirkninger. Dette skyldes at anlægget ikke forventes at væsentlig påvirke beskyttet natur eller et internationalt naturbeskyttelsesområde, vandmiljø, sikkerhed eller øvrige miljøforhold.

Øvrige bemærkninger

Screeningsafgørelsen er ikke en tilladelse, men alene en afgørelse om, at der ikke skal udarbejdes en miljøkonsekvensrapport, før projektet kan etableres. Gennemførelsen af projektet kan derfor forudsætte en tilladelse, godkendelse eller dispensation efter anden lovgivning.

Screeningen er gennemført med udgangspunkt i den fremsendte ansøgning med oversigtskort og bilag af 30.10.2025 - 17.12.2025.

Hvis projektet ændres, er I forpligtet til at anmelde den påtænkte ændring med henblik på at få afgjort, om ændringen udløser VVM-pligt.

Afgørelsen bortfalder, hvis den ikke er udnyttet inden 3 år efter, at den er meddelt eller ikke har været udnyttet i 3 på hinanden følgende år, jf. miljøvurderingslovens §39.

Klagevejledning

Kommunens afgørelse om, at der ikke skal udarbejdes en miljøkonsekvensrapport af projektet, kan påklages til Miljø- og Fødevareklagenævnet. Klager skal være indsendt senest 4 uger efter den dato, hvor afgørelsen er offentliggjort (se dato øverst i denne afgørelse). Det koster et gebyr at klage. Læs mere om klageregler og gebyrer på www.naevneneshus.dk

Hvad kan du klage over?

Du skal være klageberettiget for at kunne klage, dvs. have en væsentlig retlig interesse i sagens udfald. Derudover kan du kun klage over retlige spørgsmål.

Klageportalen

Du sender klagen til Miljø- og Fødevareklagenævnet via Klageportalen. Efterfølgende kommunikation om klagen sker også gennem Klageportalen. Du kan finde Klageportalen via Miljø- og fødevareklagenævnet på www.naevneneshus.dk

Hvis du er undtaget for digital selvbetjening og derfor ønsker at klage uden at bruge Klageportalen, skal du sende en begrundet anmodning til Aalborg Kommune, Teknik og Miljø, Byggeri. Vi videresender herefter anmodningen til Miljø- og Fødevareklagenævnet, som træffer afgørelse om, hvorvidt din anmodning kan imødekommes.

Søgsmål

Hvis du vil indbringe afgørelsen for domstolene, skal dette ske inden 6 måneder fra den dato, hvor afgørelsen er offentliggjort (se dato øverst i denne afgørelse).

Kopi til:

DOF -natur@dof.dk

Danmarks Naturfredningsforening dn@dn.dk

Og andre.....

Venlig hilsen

Louise Friis Hansen
Landinspektør

Direkte tlf.: 29611567

Du kan altid kontakte Aalborg Kommune sikkert på www.aalborg.dk/kontakt eller via Digital Post på www.borger.dk.
Læs om dine rettigheder og hvordan vi behandler personoplysninger på www.aalborg.dk/gdpr.



Teknik og Miljø

Byggeri, TM
Stigsborg Brygge 105
9400 Nørresundby

Mandag 9-15

Tirsdag 9-15

Onsdag 9-15

Torsdag 9-17

Fredag 9-14

Init.: LOUH

Sagsnr.: S2025-11032

BFE-nr.: 8034100

Matr.nr.: 1 iø, Vrå Hgd., Ajstrup


13.april 2026

VVm-screeningsskema, etablering af BESS anlæg ved solcellepark, Kæragerholmvej 30, 9382 Tylstrup


Screeningen er foretaget i henhold til Miljøvurderingsloven. Screeningen er foretaget i henhold til § 21 og bilag 6 i loven. Dette bilag fastlægger kriterier, som skal anvendes i vurderingen af, om projektet kan få en væsentlig virkning på miljøet og at der dermed skal udarbejdes en miljøkonsekvensrapport (VVM). De følgende afsnit er opbygget i overensstemmelse med strukturen i bilag 6 om:

- 1) Projektets karakteristika.
- 2) Projektets placering.
- 3) Arten af og kendetegn ved den potentielle indvirkning på miljøet.

Myndighed	Aalborg Kommune
Basis oplysninger	Tekst
Projektbeskrivelse – jf. ansøgning:	European Energy har ansøgt om tilladelse til etablering af et batterianlæg / BESS indenfor Kæragerholmvej Solcellepark til energilagring for at stabilisere elforsyningen. Batterianlægget vil have en forventelig kapacitet på ca. 26MW/104MWh (4 timers lagring). Batterianlægget svarer til et areal på ca. 4000 m2 i tilknytning til både NE's og EE's transformere. Anlægget vil bestå af 20 containere (20-fods) og en række invertere (antal afhængig af, hvilket Power Conversion System, der anvendes) Batterianlægget placeres indenfor eksisterende planlagte byggefelt, så området vil blive afskærmet af parkens afskærmende beplantningsbælter og indhegning. Containere og teknikbygninger opføres i ensartede og afdæmpede farver (sorte, grå, brune eller grønne nuancer.).

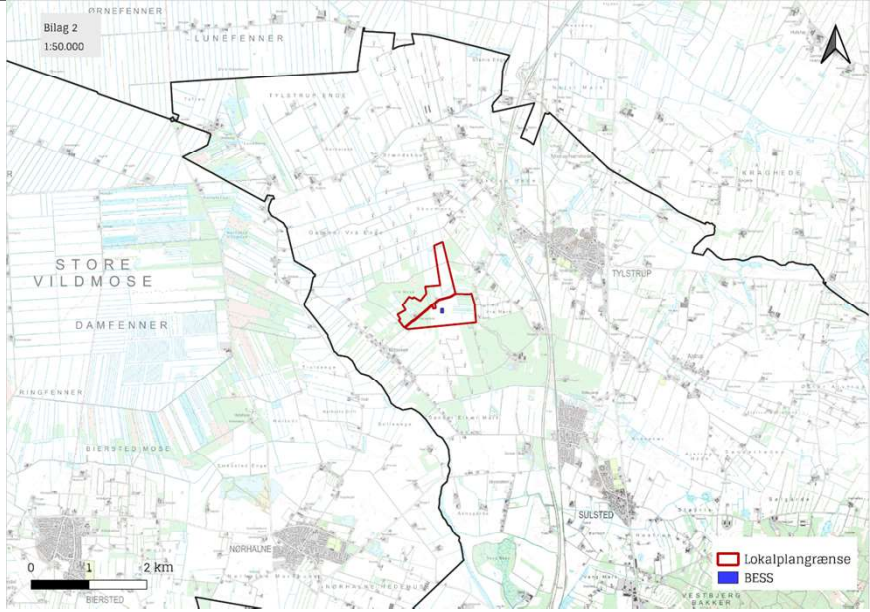	Battericontainere og teknikbygninger placeres på punkt- eller fladefundamenter med komprimeret stabilgrus som underlag. Battericontainere og teknikbygninger hæves som udgangspunkt 15-40 cm over jorden, af hensyn til skadedyr, kabelføring og regnvand/klimabeskyttelse. Batterianlægget etableres på et ubebygget areal, der er lokalplanlagt til solceller. Området er beliggende i landzone inden for kommuneplanramme 5.9.T7 – Teknisk anlæg ved Kæragerholmvej som udlægger området til solcellepark. Området er omfattet af lokalplanen 59-110 Solceller, Kæragerholmvej. Det ansøgte projekt er vurderet i henhold til lokalplanens formål og anvendelsesbestemmelser. Det ansøgte projekt udløser krav om dispensation fra lokalplanens § 5.1, men vurderes ikke, at være i strid med lokalplanens principper (formål- og anvendelsesbestemmelser).
Navn og adresse på bygherre:	Solar Park Milbakken ApS Gyngemose Parkvej 50 2860 Søborg.
Bygherres kontaktperson og telefon nr:	Troels Henriksen the@europeanenergy.com +45 61 30 90 77
Projektets placering:	Matr. Nr. 1iø, Vrå Hgd., Ajstrup.
Projektet berører følgende kommuner:	Aalborg Kommune
Oversigtskort:	 Se også tilladelsens bilag 1 med målestok 1:50.000

Kortbilag i målestok:

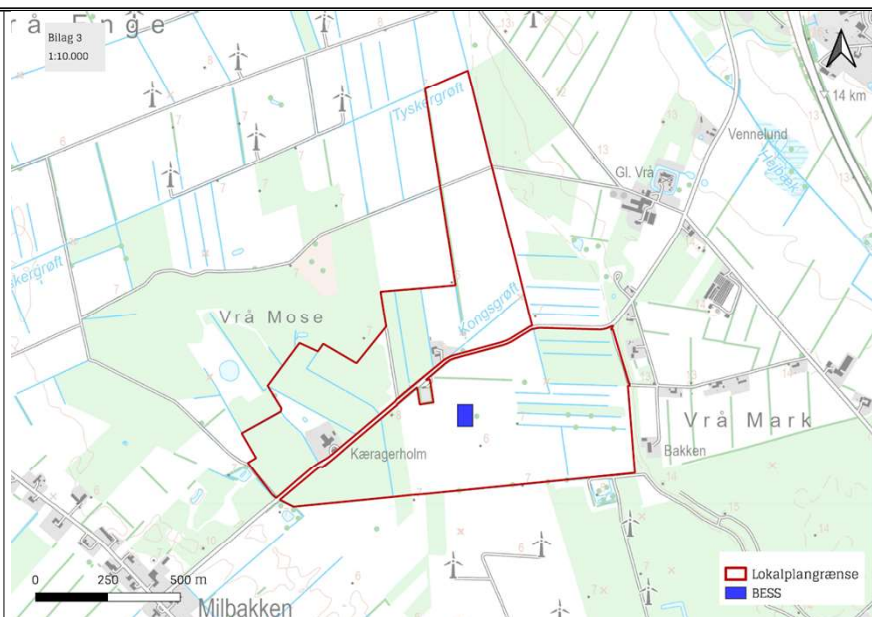

Se også tilladelsens bilag 2 med målestok 1:10.000

Forholdet til reglerne om miljøvurdering (VVM – konkret projekt)	Ja	Nej	
Anlægget er opført på bilag 1 i Miljøvurderingsloven		x	Hvis ja, obligatorisk pligt om en miljøkonsekvensvurderingsrapport – nr. og navn fra bilag 1)
Anlægget er opført på bilag 2 i Miljøvurderingsloven	x		Punkt nr. 13a på bilag 2) Ændringer eller udvidelser af projekter i bilag 1 eller nærværende bilag, som allerede er godkendt, er udført eller er ved at blive udført, når de kan have væsentlige skadelige indvirkninger på miljøet (ændring eller udvidelse, som ikke er omfattet af bilag 1)

Vurderes det, at anlægget kan få indvirkning på miljøet med hensyn til følgende kriterier:

1. Anlæggets karakteristika:	Ikke relevant	Ja	Nej	Vurdering
Hele projektets dimensioner og udformning:				
1.1 Arealbehovet i ha:			x	0,4 ha
1.2 Er der andre ejere end Bygherre?		x		Ejendommen ejes af: EE Ejendomme ApS Gyngemose Parkvej 55 2860 Søborg. +45 31 68 86 09 Matr. Nr. 1iø, Vrå Hgd., Ajstrup
1.3 Det bebyggede areal i m ² og bygningsmasse i m ³ :			x	Fremtidige samlede befæstede areal til batterianlæg vil være forventeligt ca. 4.000 m ² (0,4 hektar). Den effektive anvendelse af arealet udgør dog kun ca. 600 m ² , da størstedelen anvendes til afstand mellem battericontainere, adgangsveje og vendepladser. Der opføres 20 x Battericontainer (20 fods container) og 5 teknikbygninger på i alt ca 105 m ² . Samlet opføres ca. 525 m ² bygninger inkl. battericontainerne. Containerens størrelse: længde: 7m, bredde: 3m, højde: 3m. 1 lithium batterienhed (3,5-8 MWh) er normalt på størrelse med en skibscontainer på 20 fod.

1.4 Anlæggets maksimale bygningshøjde i m:			x	Anlæggets maksimale bygningshøjde vil være 3 m, som er det tilladte ift. den gældende lokalplan
1.5 Kumulation med andre eksisterende og/eller godkendte projekter:			x	Anlægget opføres inden for eksisterende lokalplan. Anlægget afventer dispensation fra lokalplanen. Projektet vurderes ikke at have kumulative effekter, da der ikke er andre eksisterende eller planlagte projekter i nær-området.
Brugen af naturressourcer, særlig jordarealer, jordbund, vand og biodiversitet:				
1.6 Anlæggets kapacitet for så vidt angår flow og opbevaring af: Råstoffer – type og mængde: Mellemprodukter – type og mængde: Færdigvarer – type og mængde			x	Der vil i forbindelse med anlægsarbejdet blive tilført stabilgrus til opbygning af underlag til anlægget. Anlægget består af 20 containere som er indrettet som BESS-anlæg.
1.7 Anlæggets behov for råstoffer – type og mængde i både anlægs- og driftsfase:			x	Der vil i forbindelse med anlægsarbejdet blive tilført stabilgrus til opbygning af underlag til anlægget. Der vil ikke være behov for råstoffer i driftsfasen.
1.8 Behov for vand – kvalitet og mængde både i anlægs- og driftsfase:			x	Der er ikke behov for vandforsyning i hverken anlægs- eller driftsfasen.
1.9 Forudsætter anlægget etablering af yderligere vandforsyningskapacitet:			x	Der er ikke behov for vandforsyning i hverken anlægs- eller driftsfasen.
1.10 Forudsætter anlægget inddragelse af jordarealer:			x	Der inddrages ikke nye jordarealer som ikke indgår i eksisterende lokalplan.
1.11 Forventes anlægget af påvirke biodiversiteten:			x	Da området hvorpå batterianlægget placeres er landbrugsjord vurderes projektet ikke at påvirke biodiversiteten.
Affaldsproduktion:				
1.12 Affaldstype og mængder, som følge af anlægget i både drift- og anlægsfasen: - Farligt affald: - Andet affald: - Spildevand:			x	Der vil i anlægsfasen være almindeligt byggeaffald Væske fra opsamlingskar behandles som farligt affald jf. kommunens affaldsregulativ. Der dannes ikke spildevand i driftsfasen.
1.13 Kræver bortskaffelse af affald og spildevand ændringer af bestående ordninger:			x	Overfladevand afledes diffust til terræn. Det kræver ikke tilslutning. Projektet kræver ikke ændringer af bestående ordninger i forhold til diffus nedsivning, bortskaffelse af affald og spildevand. Væske fra opsamlingskar behandles som farligt affald jf. kommunens affaldsregulativ.
Forurening og gener:				
1.14 a Jordforurening			x	Området var ved lokalplanens udarbejdelse ikke kortlagt efter reglerne i Jordforureningsloven. Arealet er ikke områdeklassificeret, og der kræves derfor ikke dokumentation eller anvisning i forbindelse med jordflytning fra området.
1.14 Overskrides de vejledende grænseværdier for støj:			x	Der kan være støj og vibrationer svarende til almindeligt anlægsarbejde i forbindelse med etablering af BESS-anlægget, men det vurderes at være en lokal og kortvarig påvirkning.
1.15 Overskrides de vejledende grænseværdier for luftforurening:			x	Driften af anlægget vil ikke give anledning til væsentlig luftforurening.
1.16 Vil anlægget give anledning til vibrationsgener:			x	Der forventes støj- og vibrationsgener af normalt omfang i anlægsperioden.



				Miljøstyrelsens vejledende grænseværdier for ekstern støj sikres overholdt i anlæggets driftsperioden.
1.17 Vil anlægget give anledning til støvgener:			x	Driften af anlægget vil ikke give anledning til væsentlige støvgener.
1.18 Vil anlægget give anledning til lugtgener:			x	Driften af anlægget vil ikke give anledning til væsentlige lugtgener.
1.19 Vil anlægget give anledning til lysgener:			x	Anlægget giver ikke anledning til lysgener, da der kun er begrænset lys på arealerne, og anlægget etableres og serviceres inden for normal arbejdstid. Der kan være behov for belysning, hvis der er skal udføres akut reparation og vedligehold i aften og nattetimer.
Risiko for større ulykker og/eller katastrofer, som er relevante for det pågældende projekt, herunder sådanne som forårsages af klimaændringer, i overensstemmelse med videnskabelig viden:				
1.20 Må anlægget forventes at udgøre en særlig risiko for uheld og/eller katastrofer forårsaget af klimaændringer:			x	Der arbejdes ikke med farligt affald eller lignende, som udgør en særlig risiko for uheld i forbindelse med etablering og driften af BESS-anlægget.
1.21 Risiko for menneskers sundhed (fx som følge af vand- eller luftforurening):			x	Projektet vil ikke udgøre en forureningsrisiko for grundvand i dette område, hvormed der ikke er risiko for menneskers sundhed. Ligeledes vurderes det, at projektet ikke vil medføre en forureningsrisiko for luft, og dermed for menneskers sundhed.
2. Projektets placering				
Den eksisterende og godkendte arealanvendelse:				
2.1 Forudsætter anlægget ændring af den eksisterende arealanvendelse:			x	Arealet anvendes i dag til landbrugsdrift. Anlægget forudsætter dispensation fra lokalplanen 59-110 Solceller, Kæragerholmvej og landzonetilladelse ift. anlæggets placering.
2.2 Forudsætter anlægget ændring af en eksisterende lokalplan for området:			x	Det ansøgte anlæg vurderes at være i overensstemmelse med lokalplanens principper. Anlægget vil dog være omfattet af krav om dispensation fra lokalplanens § 5.1, da anlægget placeres inden for et område til transformerstation.
2.3 Forudsætter anlægget ændring af kommuneplanen:			x	Området er omfattet af kommuneplanramme 5.9.T7 (Tekniskanlæg ved Kæragerholmvej) som udlægger området til teknisk anlæg.
Naturressourcernes relative rigdom, forekomst m.m.:				
2.4 Vil anlægget udgøre en hindring for fremtidig anvendelse af områdets jordbund, jordarealer, vand og biodiversitet, regenereringskapacitet i området og dets undergrund, herunder grundvand og grundvandssænkning m.m.:			x	Området er ikke beliggende i område med drikkevandsinteresser, og vurderes derfor ikke at være til hinder for fremtidig anvendelse af grundvandet. Projektet forventes ikke at udgøre en fremtidig påvirkning på biodiversiteten, da batterianlægget placeres i et område, der i forvejen fremadrettet er udlagt til teknisk anlæg i lokalplanen.
Det naturlige miljøes bæreevne:				
2.5 Indebærer anlægget en mulig påvirkning af vådområder, områder langs bredder, flodmundinger:			x	Projektområdet påvirker ikke vådområder, områder langs bredder eller flodmundinger.
2.6 Kystområder og havmiljøet:			x	Projektet ligger ikke tæt på kyst- eller havmiljø.



2.7 Bjerg og skovområder og forudsætter anlægget rydning af skov:			x	Projektet ligger ikke i bjerg og skovområder. Anlægget forudsætter ikke rydning af skov.
2.8 Vil anlægget være i strid med eller til hinder for etableringen af naturreservater eller naturparker:			x	Boringerne forhindrer ikke etablering af naturreservater eller naturparker.
2.9 Kan anlægget påvirke registrerede, beskyttede eller fredede områder: Nationalt: - Fredede områder - Beskyttede naturtyper - Byggelinjer Kan anlægget påvirke rødlistede arter. Internationalt: - Natura 2000-område - Bilag IV arter			x	Der er ikke fredede områder eller byggelinjer tæt på eller i projektområdet. BESS anlægget ligger ca. 350 m fra det offentlige §3-beskyttet vandløb – Kongsgrøften. Det ansøgte vurderes ikke at medføre tilstandsændringer i de pågældende eller andre nærliggende naturarealer. Nærmeste Natura 2000-område er nr. 12 Store Vildmose som ligger ca. 5,6 km fra projektarealet. På baggrund af projektets omfang og dimensioner vurderes, at BESS-anlægget ikke vil medføre en væsentlig påvirkning af arter eller naturtyper på udpegningsgrundlaget for Natura 2000-området. Der er ikke registreret rødlistede eller bilag IV-arter på arealet, hvor BESS anlægget ønskes placeret. Der er registreret flagermus ca. 1 km fra projektet. Området hvorpå BESS anlægget opføres vurderes ikke som egnet yngle- og rasteområde for flagermus. Projektet vurderes ikke at ville ødelægge eller beskadige yngle- eller rasteområder for arter på habitatdirektivets bilag IV.
2.10 Områder hvor det ikke er lykkedes at opfylde miljøkvalitetsnormer fastsat i EU-lovgivningen: - Overfladevand: - Grundvand: - Naturområder: - Boligområder (støj/lys og Luft):			x	<u>Overfladevand</u> Overfladevandet holdes på matriklen, og der sker ikke udledning, og projektet vurderes derfor ikke at påvirke muligheden for at opfylde miljøkvalitetsnormer fastsat i EU-lovgivningen. <u>Grundvand</u> Projektet vurderes ikke at påvirke grundvandet og muligheden for at opfylde miljøkvalitetsnormer fastsat i EU-lovgivningen, da der ikke sker grundvandssænkning. <u>Boligområder</u> Der er ikke boligområder der påvirkes. <u>Naturområder</u> Der er ikke naturområder der påvirkes.
2.11 Tænkes anlægget etableret i et tæt befolket område:			x	Anlægget opføres på landbrugsarealer og ikke tæt på tæt befolket område.
2.12 Kan anlægget påvirke vigtige landskabstræk:– historiske, kulturelle, arkæologiske, æstetiske eller geologiske:				Projektområdet er beliggende inden for udpegningerne potentielt naturområde og potentiel økologisk forbindelse og inden for landskabshensynet "dallandskab". Nærmeste vigtigste landskabstræk er er GI. Vrå voldsted, der ligger ca. 1 km fra projektet. Projektet vurderes ikke at komme til at fremstå skæmmende i området, da der etableres et beplantningsbælte omkring hele solcelleanlægget.
2.13 Er anlægget tænkt placeret indenfor: - Kystnærhedszonen - Den kystnære del af byzonen			x	Projektet ligger ikke i kystnærhedszonen.


Vurderes det, jf. besvarelse under punkt 1 og 2 ovenfor, at projektet forventes at kunne få væsentlig indvirkning på miljøet i relation til:

3. Arten af og kendetegn ved den potentielle indvirkning på miljøet				
3.1 Indvirkningens størrelsesorden og rummelige udstrækning fx geografisk område og antallet af personer, der forventes berørt:			x	Placering af BESS-anlægget ligger i et område med landbrugsjorder og arealet er udlagt til solcellepark. Anlægget opføres i et område der er udpeget som energilandskab og solenergiområde. Anlægget etableres ikke i tæt befolket område, hvor der er mange borgere, som vil kunne blive påvirket. Påvirkningen er lokal og påvirker dermed ikke et større geografisk område.
3.2 Indvirkningens art:			x	Anlægget vil kun være begrænset synlig i området pga. beplantningsbælter omkring det samlede anlæg
3.3 Indvirkningens grænseoverskridende karakter:			x	Projektet vurderes ikke at have grænseoverskridende indvirkning.
3.4 Indvirkningens intensitet og kompleksitet:			x	Indvirkningen er ikke kompleks og med lav intensitet.
3.5 Indvirkningens sandsynlighed:			x	Der vil ikke være en påvirkning af nationalt eller internationalt beskyttet natur og beskyttede arter.
3.6 Indvirkningens forventede indtræden, varighed, hyppighed og reversibilitet:			x	Anlægget er permanent indtil elproduktionen ophøres, og derefter skal anlægget fjernes.
3.7 Kumulation af projektets indvirkninger med indvirkninger af andre eksisterende og/eller godkendte projekter:			x	Aalborg Kommune vurderer ikke, at der vil være kumulative påvirkninger i forbindelse med andre lokalplaner for energianlæg i området.
3.8 Muligheden for reelt at begrænse indvirkningerne:			x	Anlægget vil blive placeret i solcelleanlæggets projektområde for at mindske visuelle gener.
Konklusion				
Giver resultatet af screeningen anledning til at antage, at det ansøgte projekt vil kunne påvirke miljøet væsentligt, således at der skal udarbejdes en miljøvurderingskonsekvensrapport:			x	Kommunen har på baggrund af ansøgningen, screenet sagen og vurderet, at projektet ikke antages at kunne få en væsentlig indvirkning på miljøet. Der skal derfor ikke udarbejdes en miljøkonsekvensrapport. Afgørelsen er truffet efter lovens § 21. Hertil bemærker Aalborg Kommune: - Projektet etableres indenfor solcelleparkens eksisterende område, og vil ikke kræve inddragelse af nye arealer. Den visuelle påvirkning vil derfor være meget begrænset, grundet krav om beplantningsbælter omkring anlægget. - Anlægget forventer ikke væsentlig at påvirke beskyttet natur eller et internationalt naturbeskyttelsesområde, vandmiljø, sikkerhed eller øvrige miljøforhold.


Som grundlag for ovenstående screening er følgende materiale benyttet:

- Danmarks miljøportal

Ansøgningsskema, jf. Bekendtgørelse nr. 1376 af 21. juni 2021 om miljøvurderingen af planer og programmer og af konkrete projekter (VVM) modtaget den 30.10.2025.

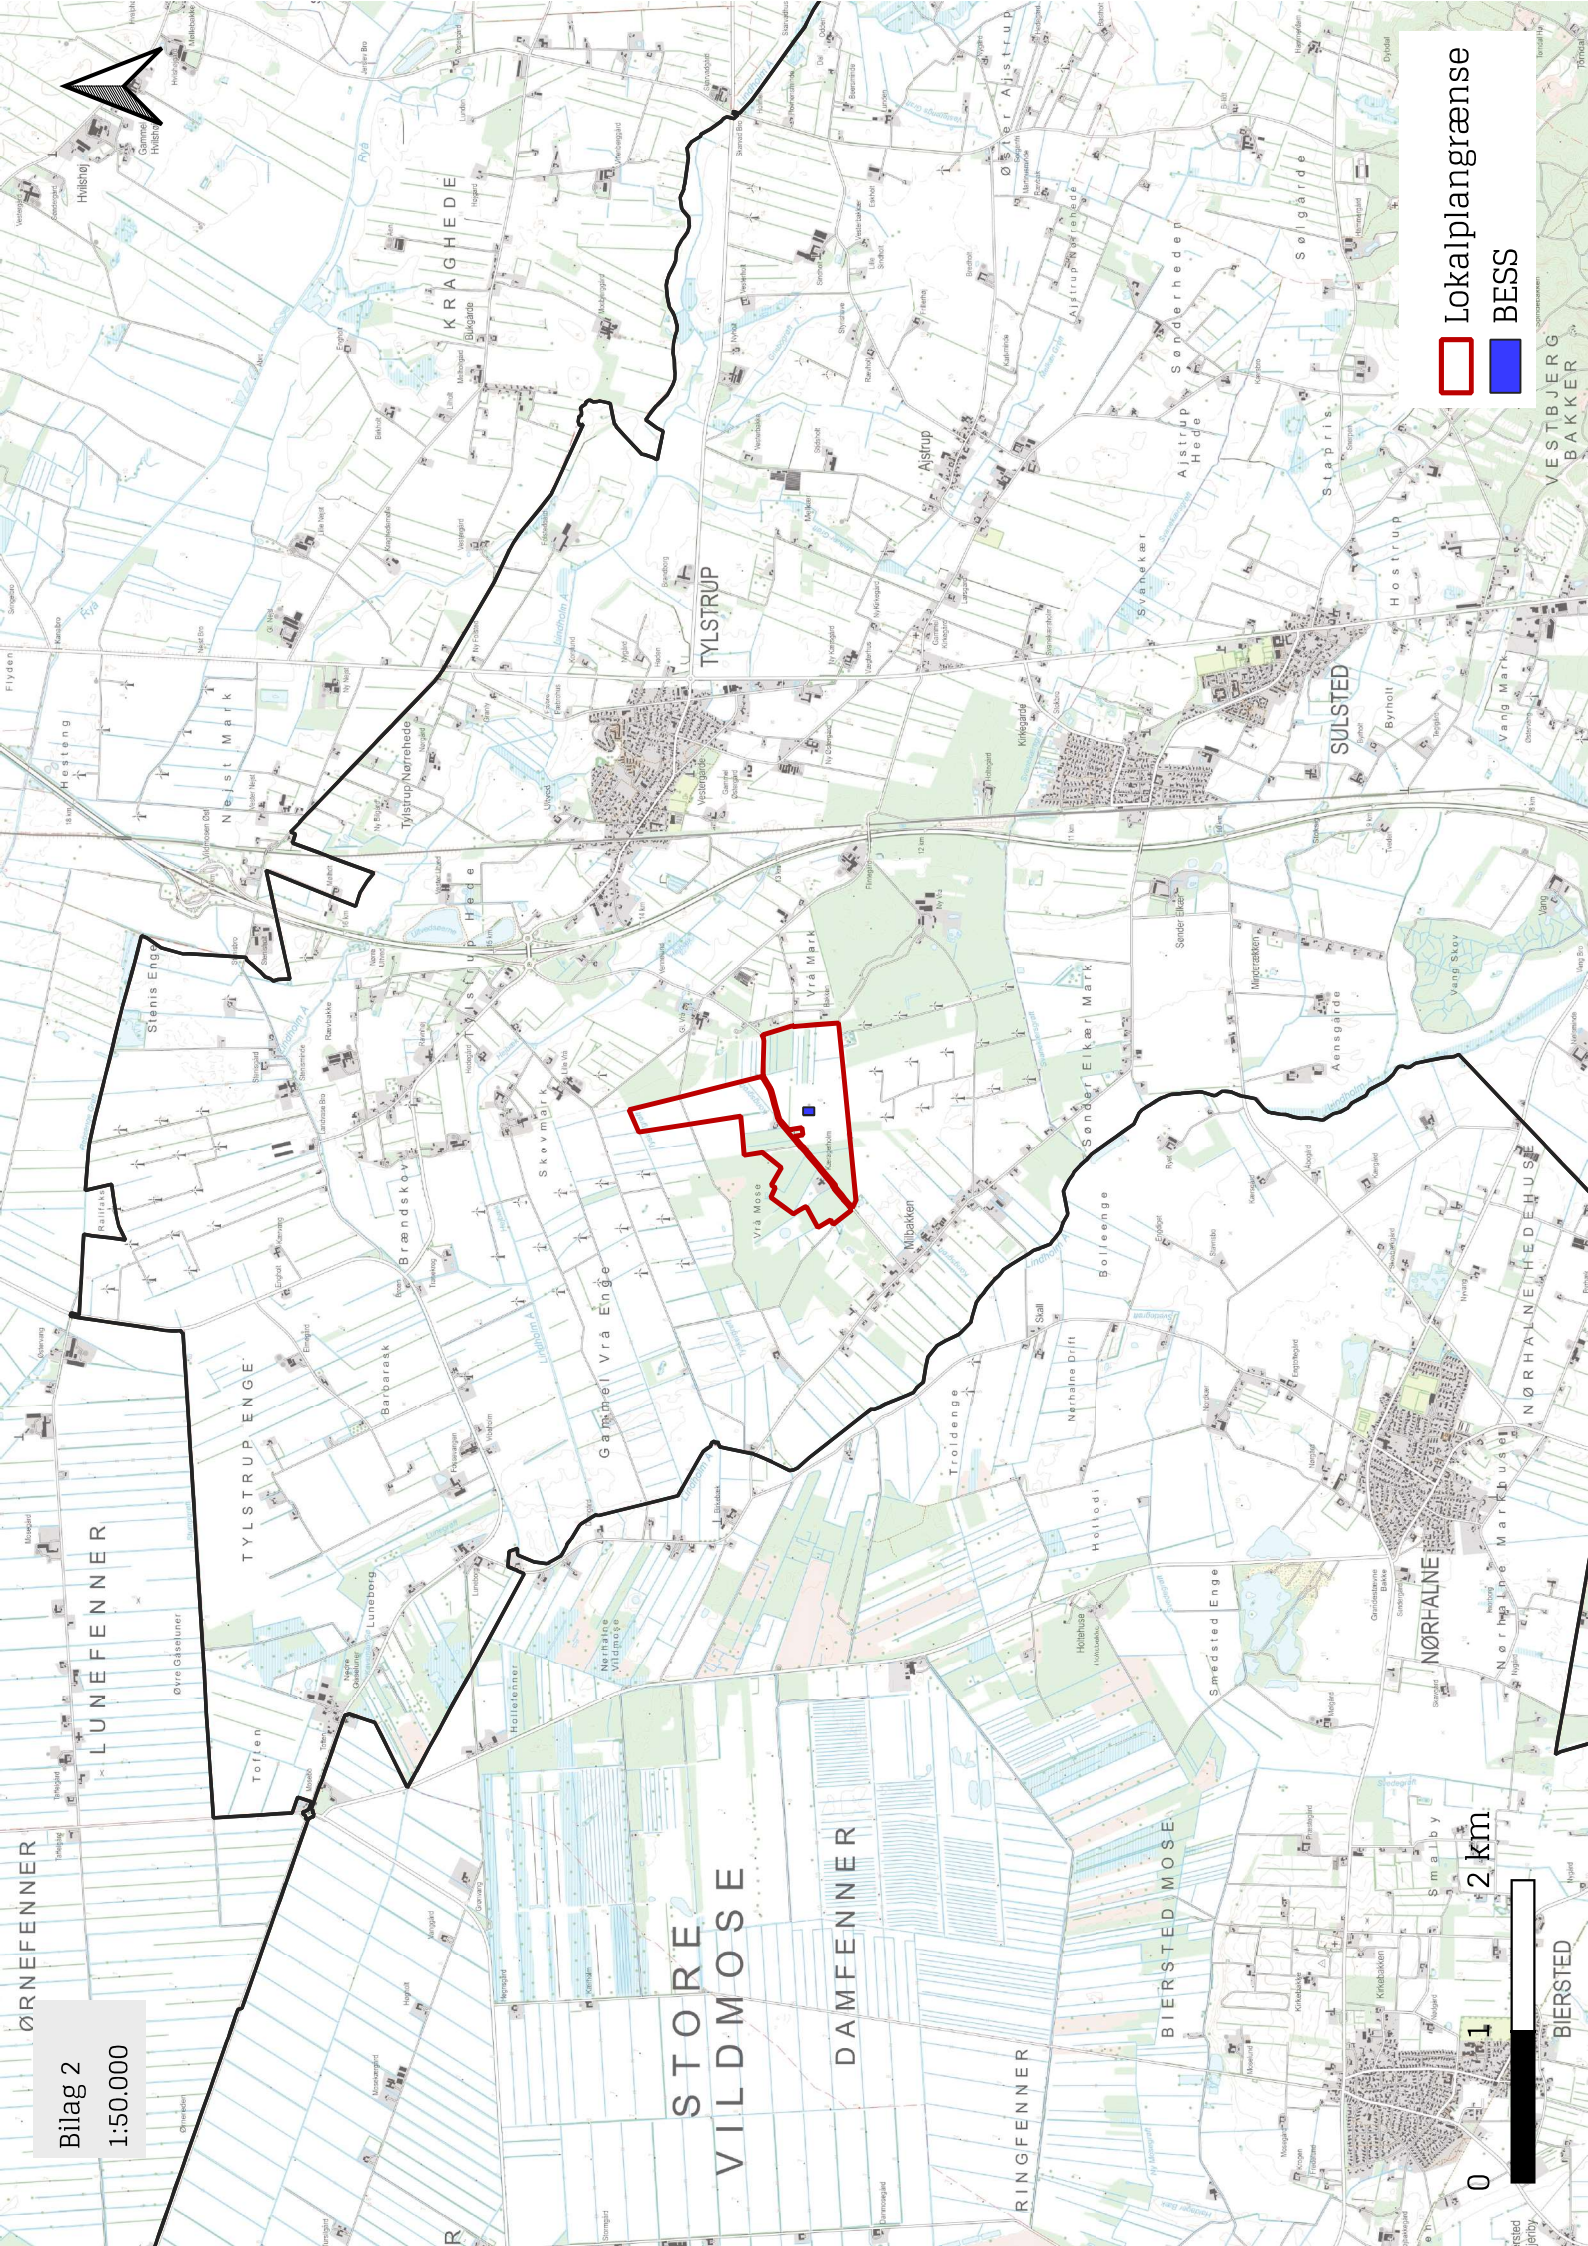

□ Lokalplangrænse
■ BESS

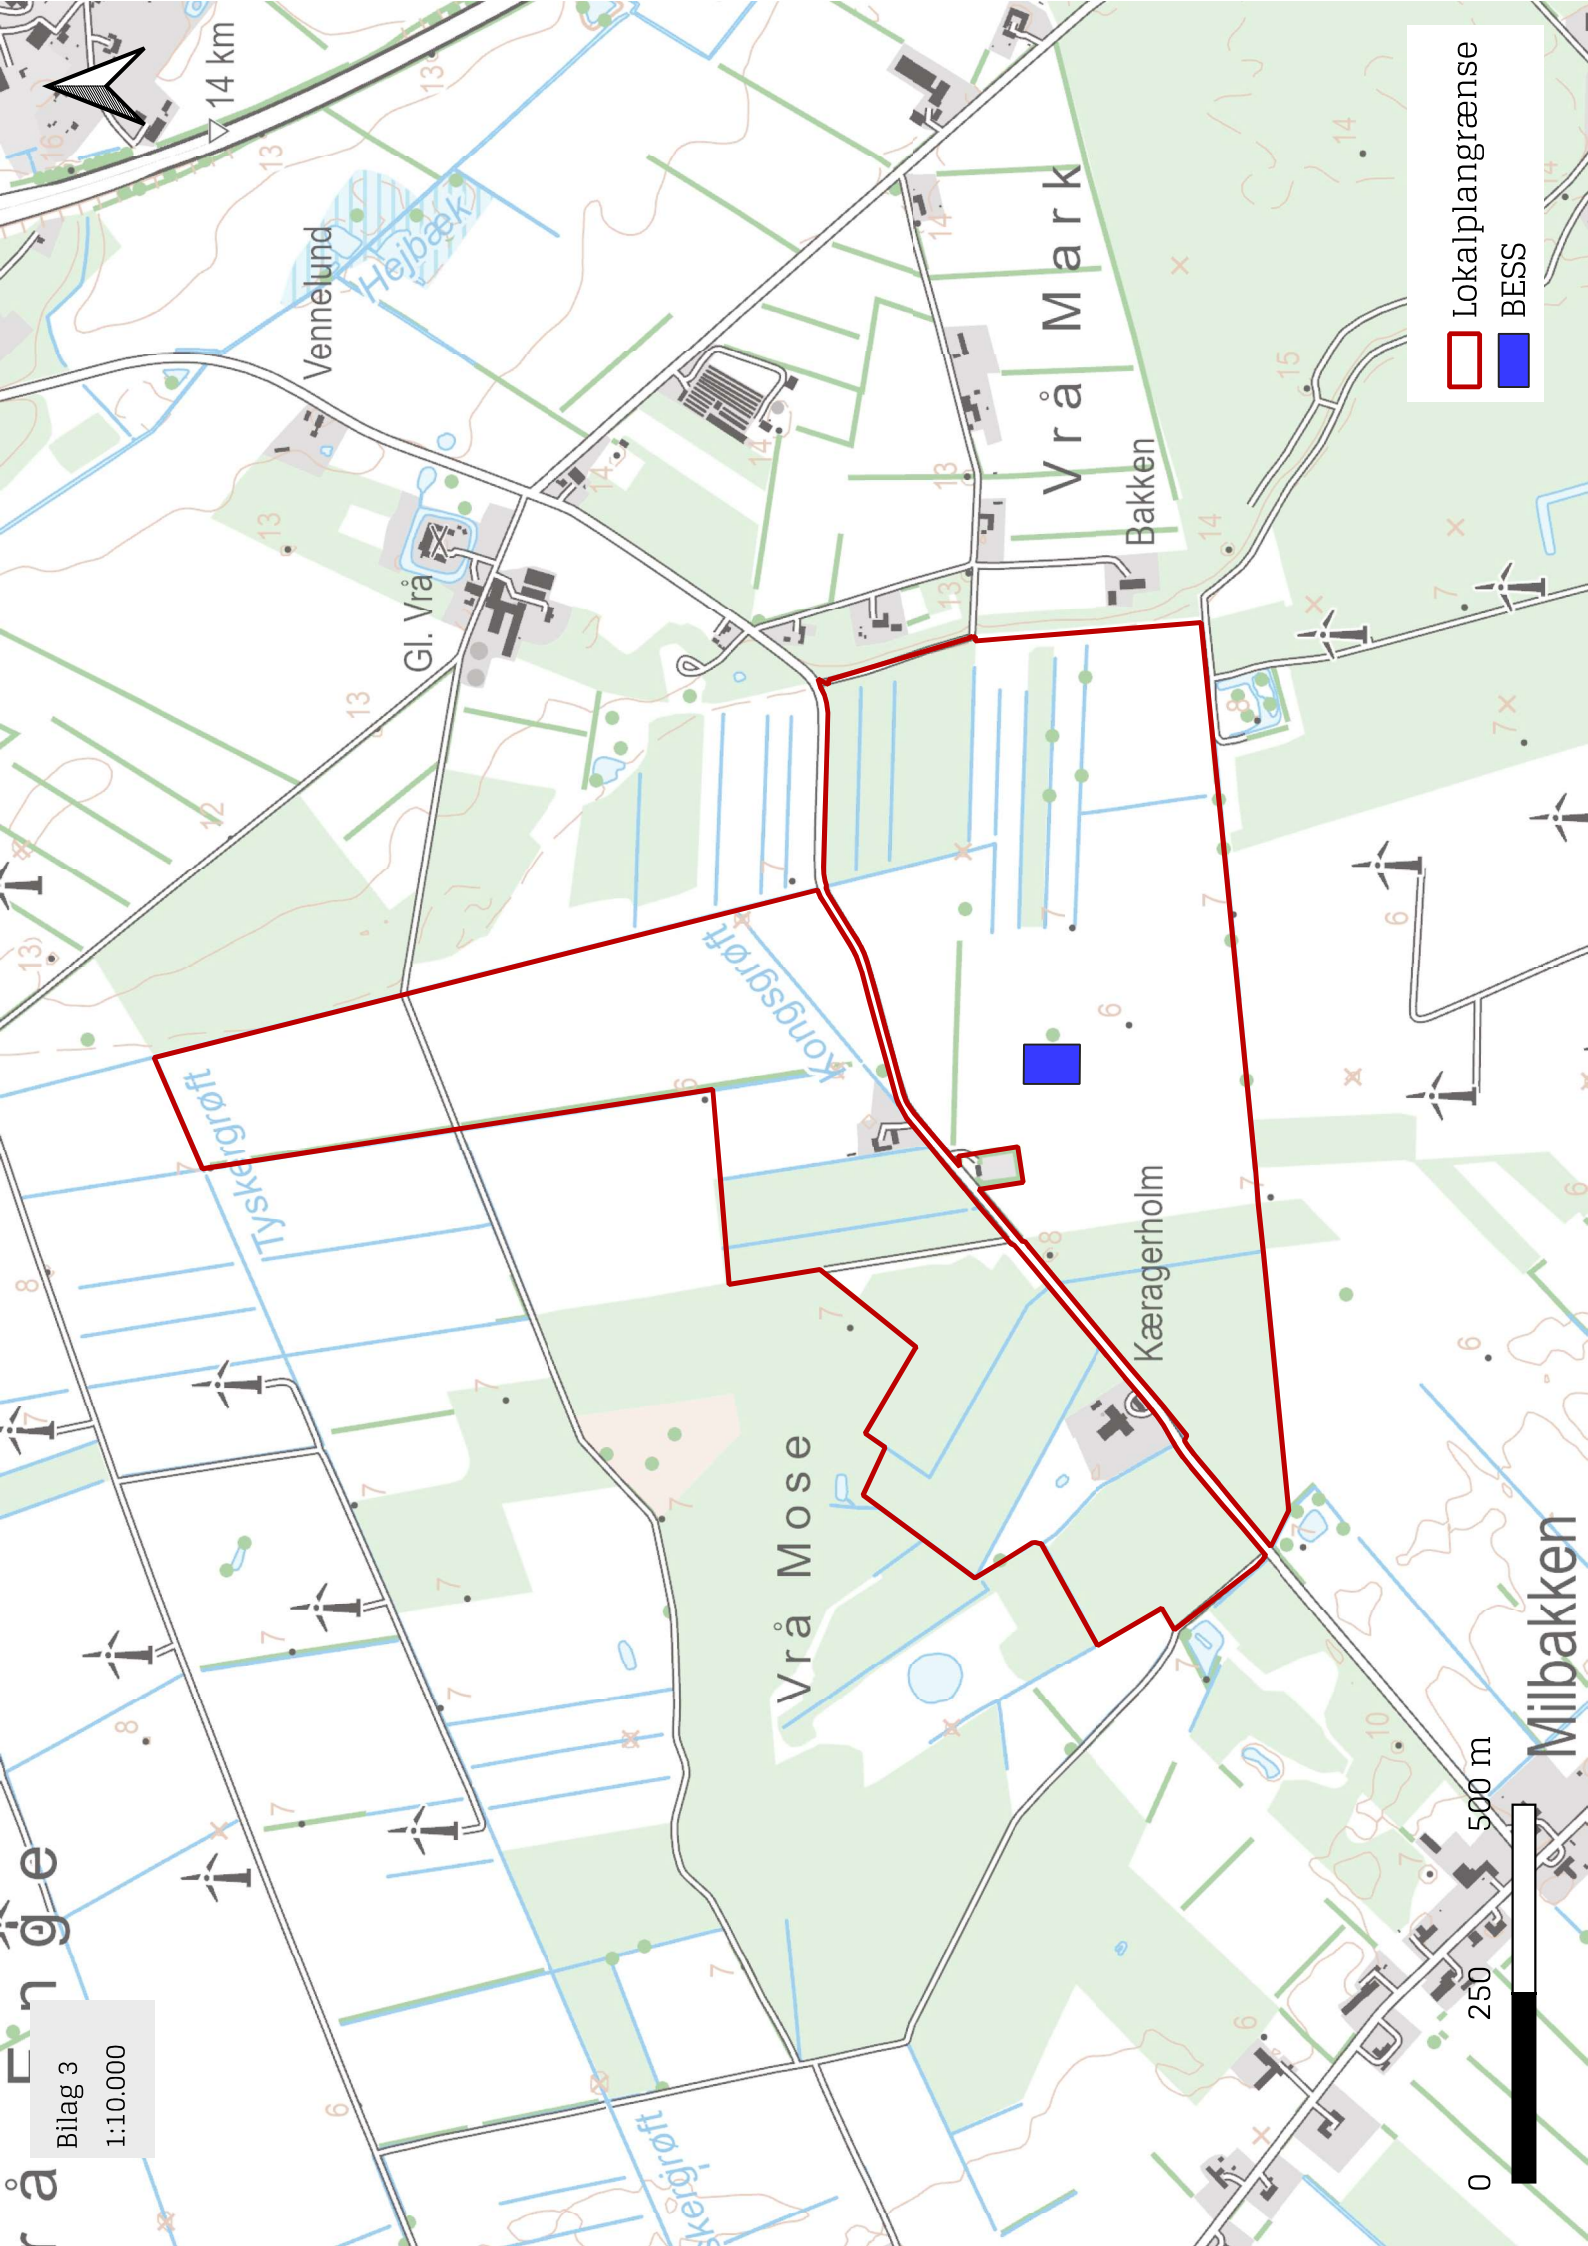

Lokalplangrænse


BESS

0 250 500 m


Bilag 3

1:10.000

Bilag 1 – Situationsplan, inkl. zoom med afstande til lokalplanafgrænsning

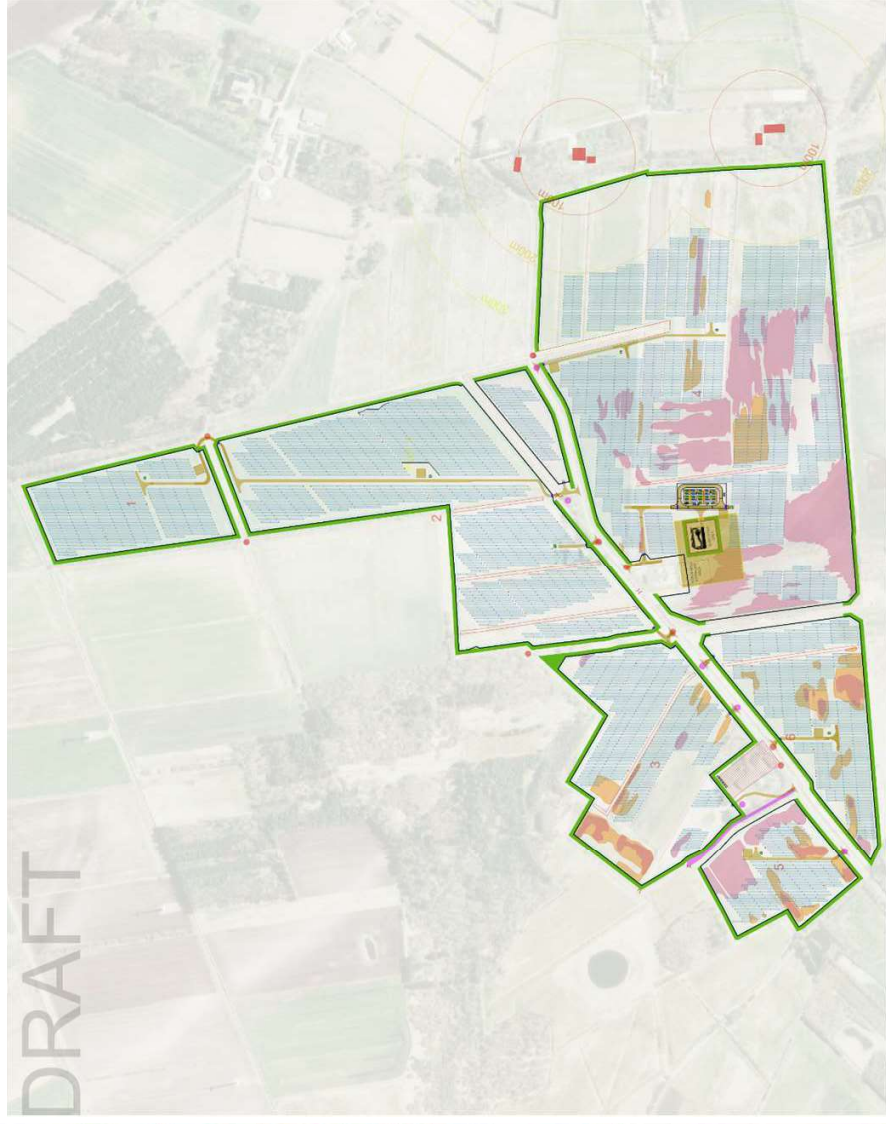

Bilag 2 – Snit og visualisering som viser indpasning i eksisterende forhold

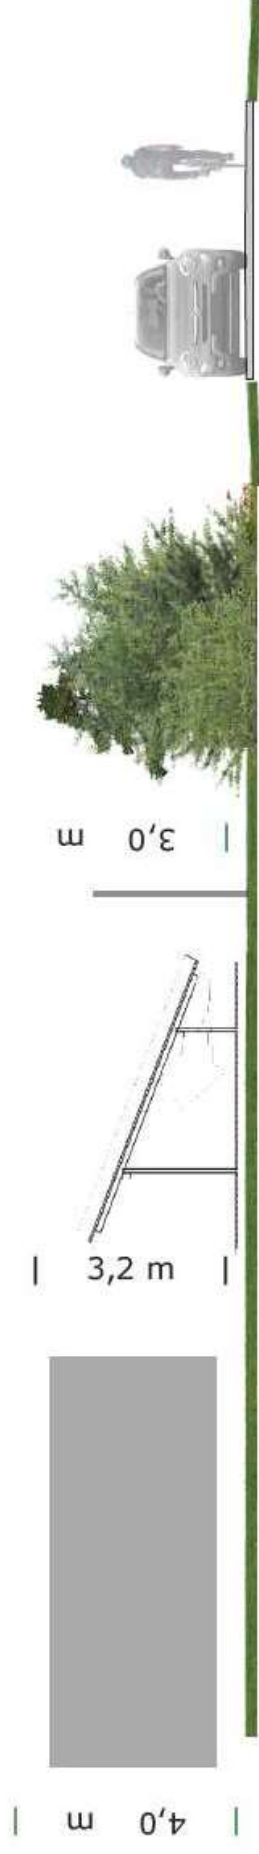

Visualisering fra andet (større) batterianlæg, for at bidrage til at vise proportioner. Batterier vil ikke fremstå synlige når placeret bagved paneler og beplantningsbælter