


1 cm | 1 cm | 1 cm | 1 cm | 1 cm |

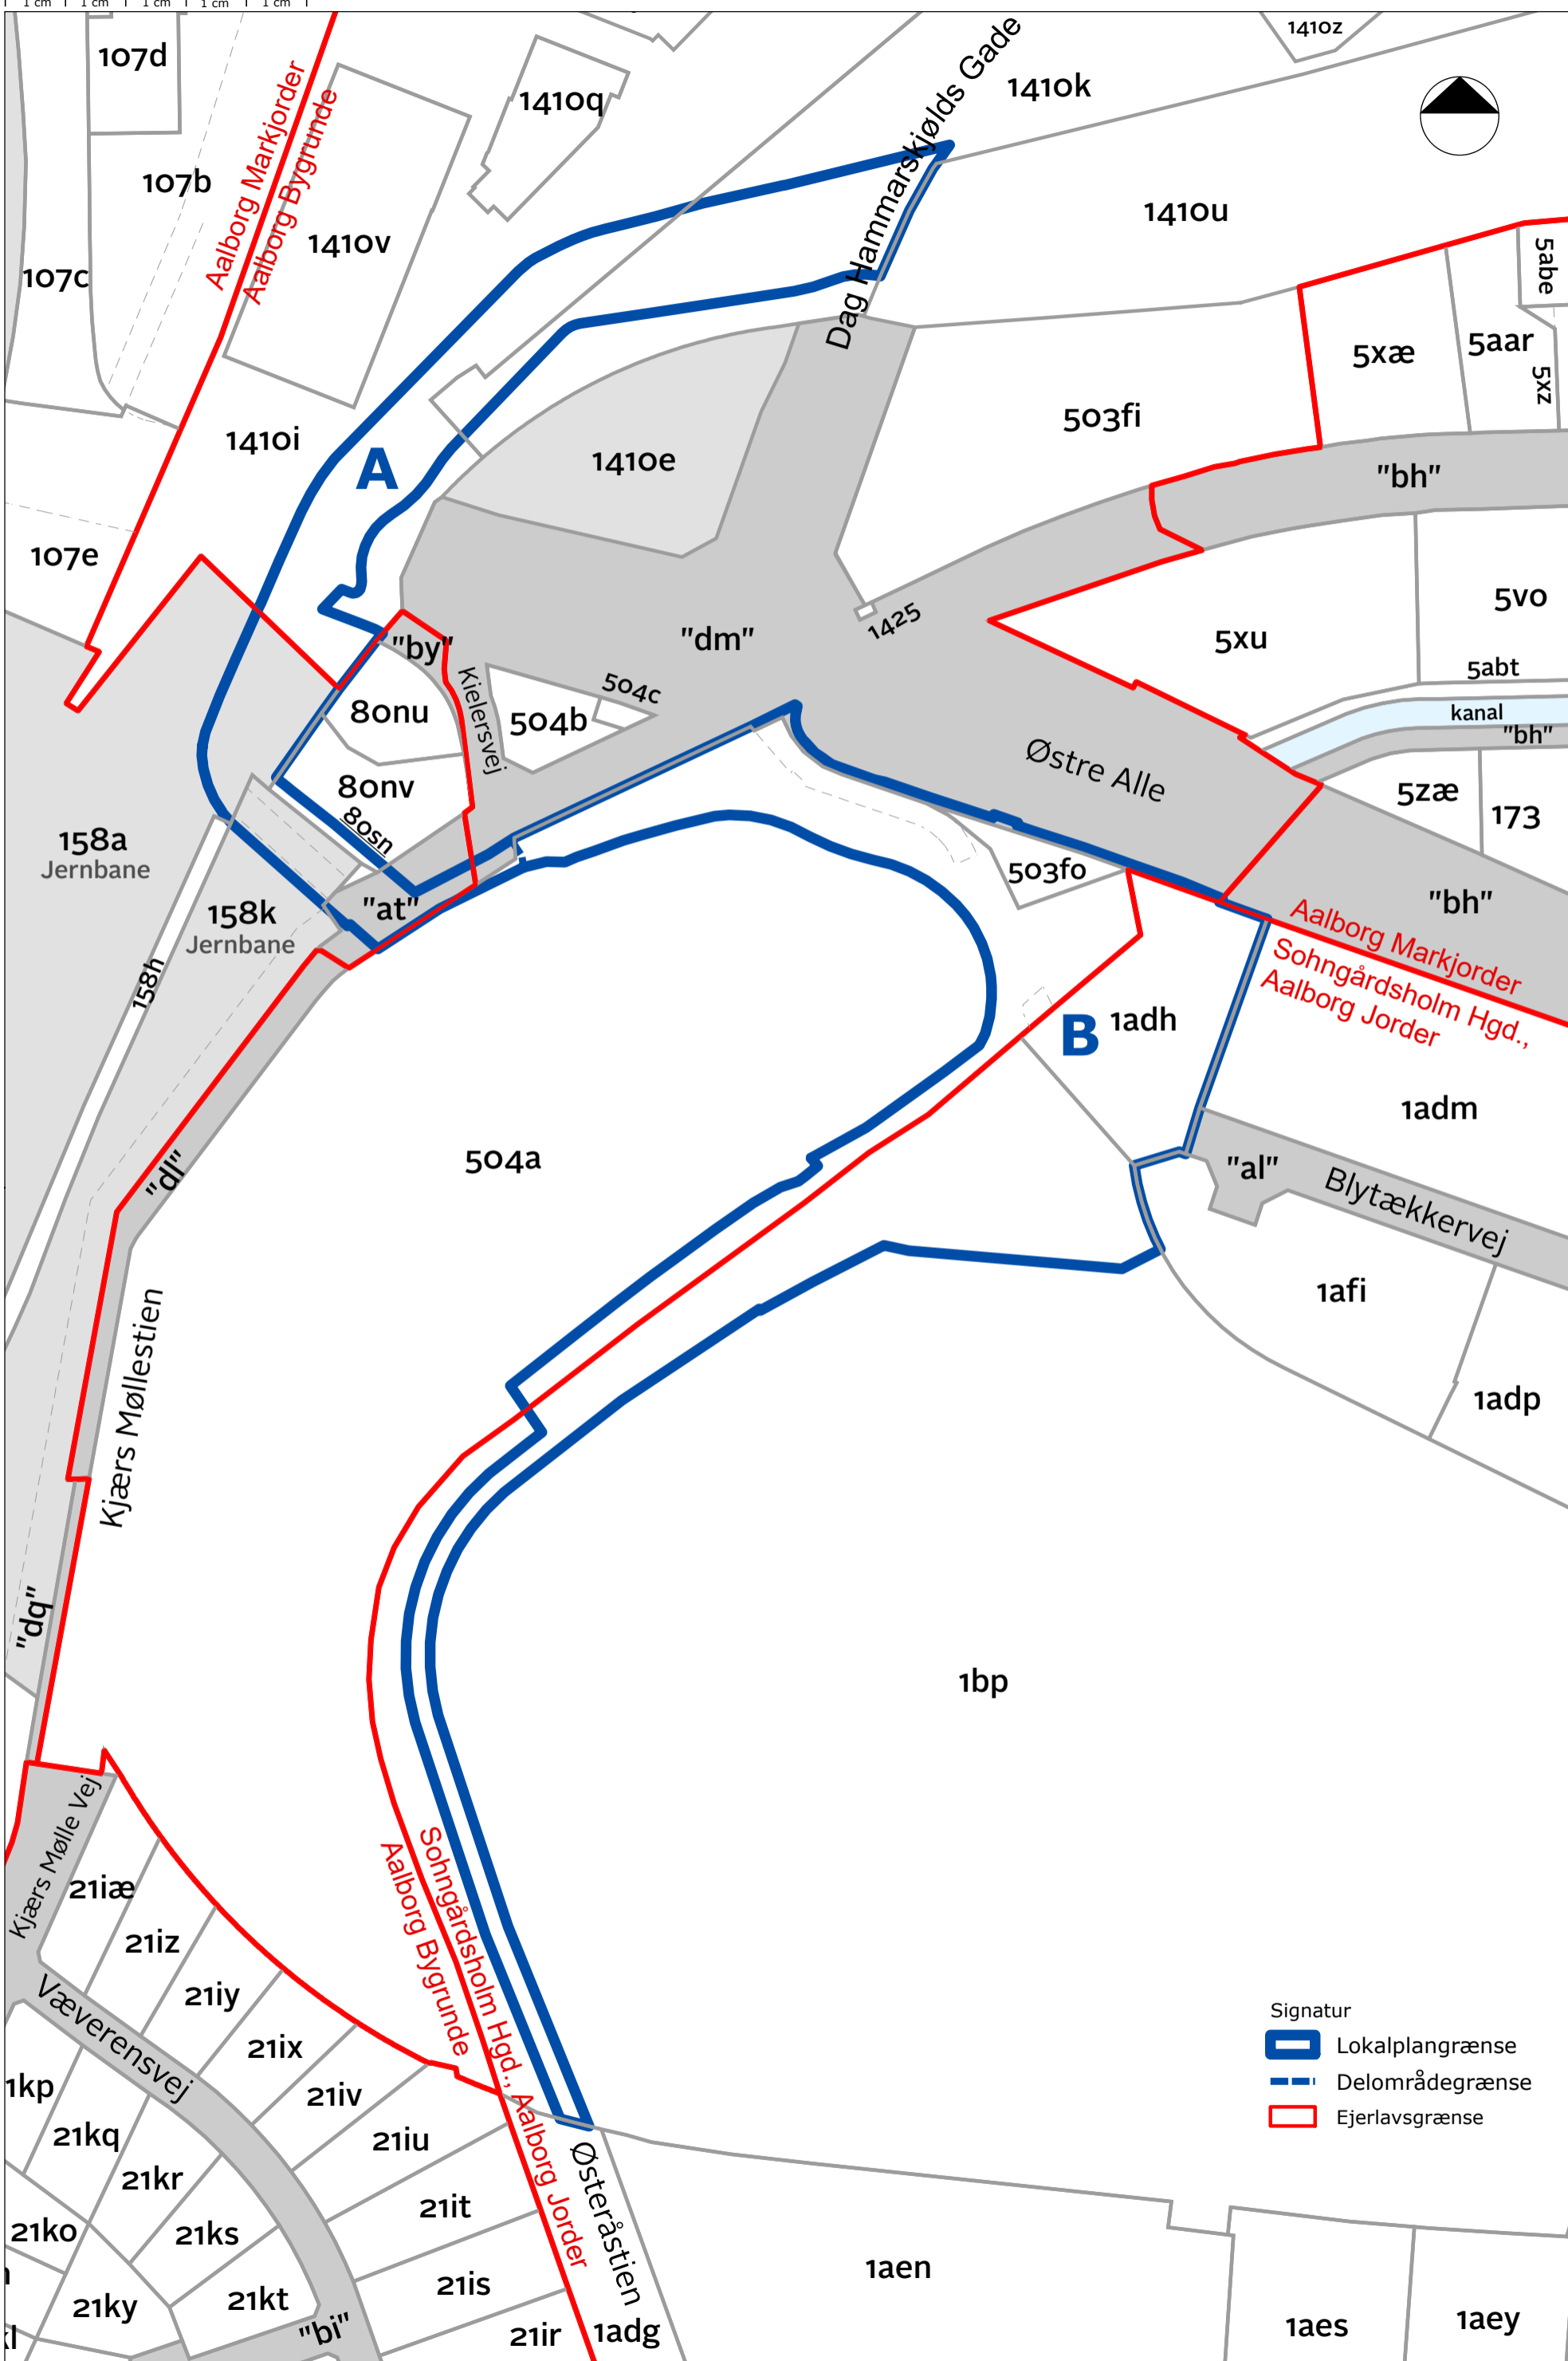

Signatur
 Lokalplangrænse
 Delområdegrænse
 Ejerlavsgrense

0 20 40 60 80 100m
 Mål 1:1.500 i A3-format