


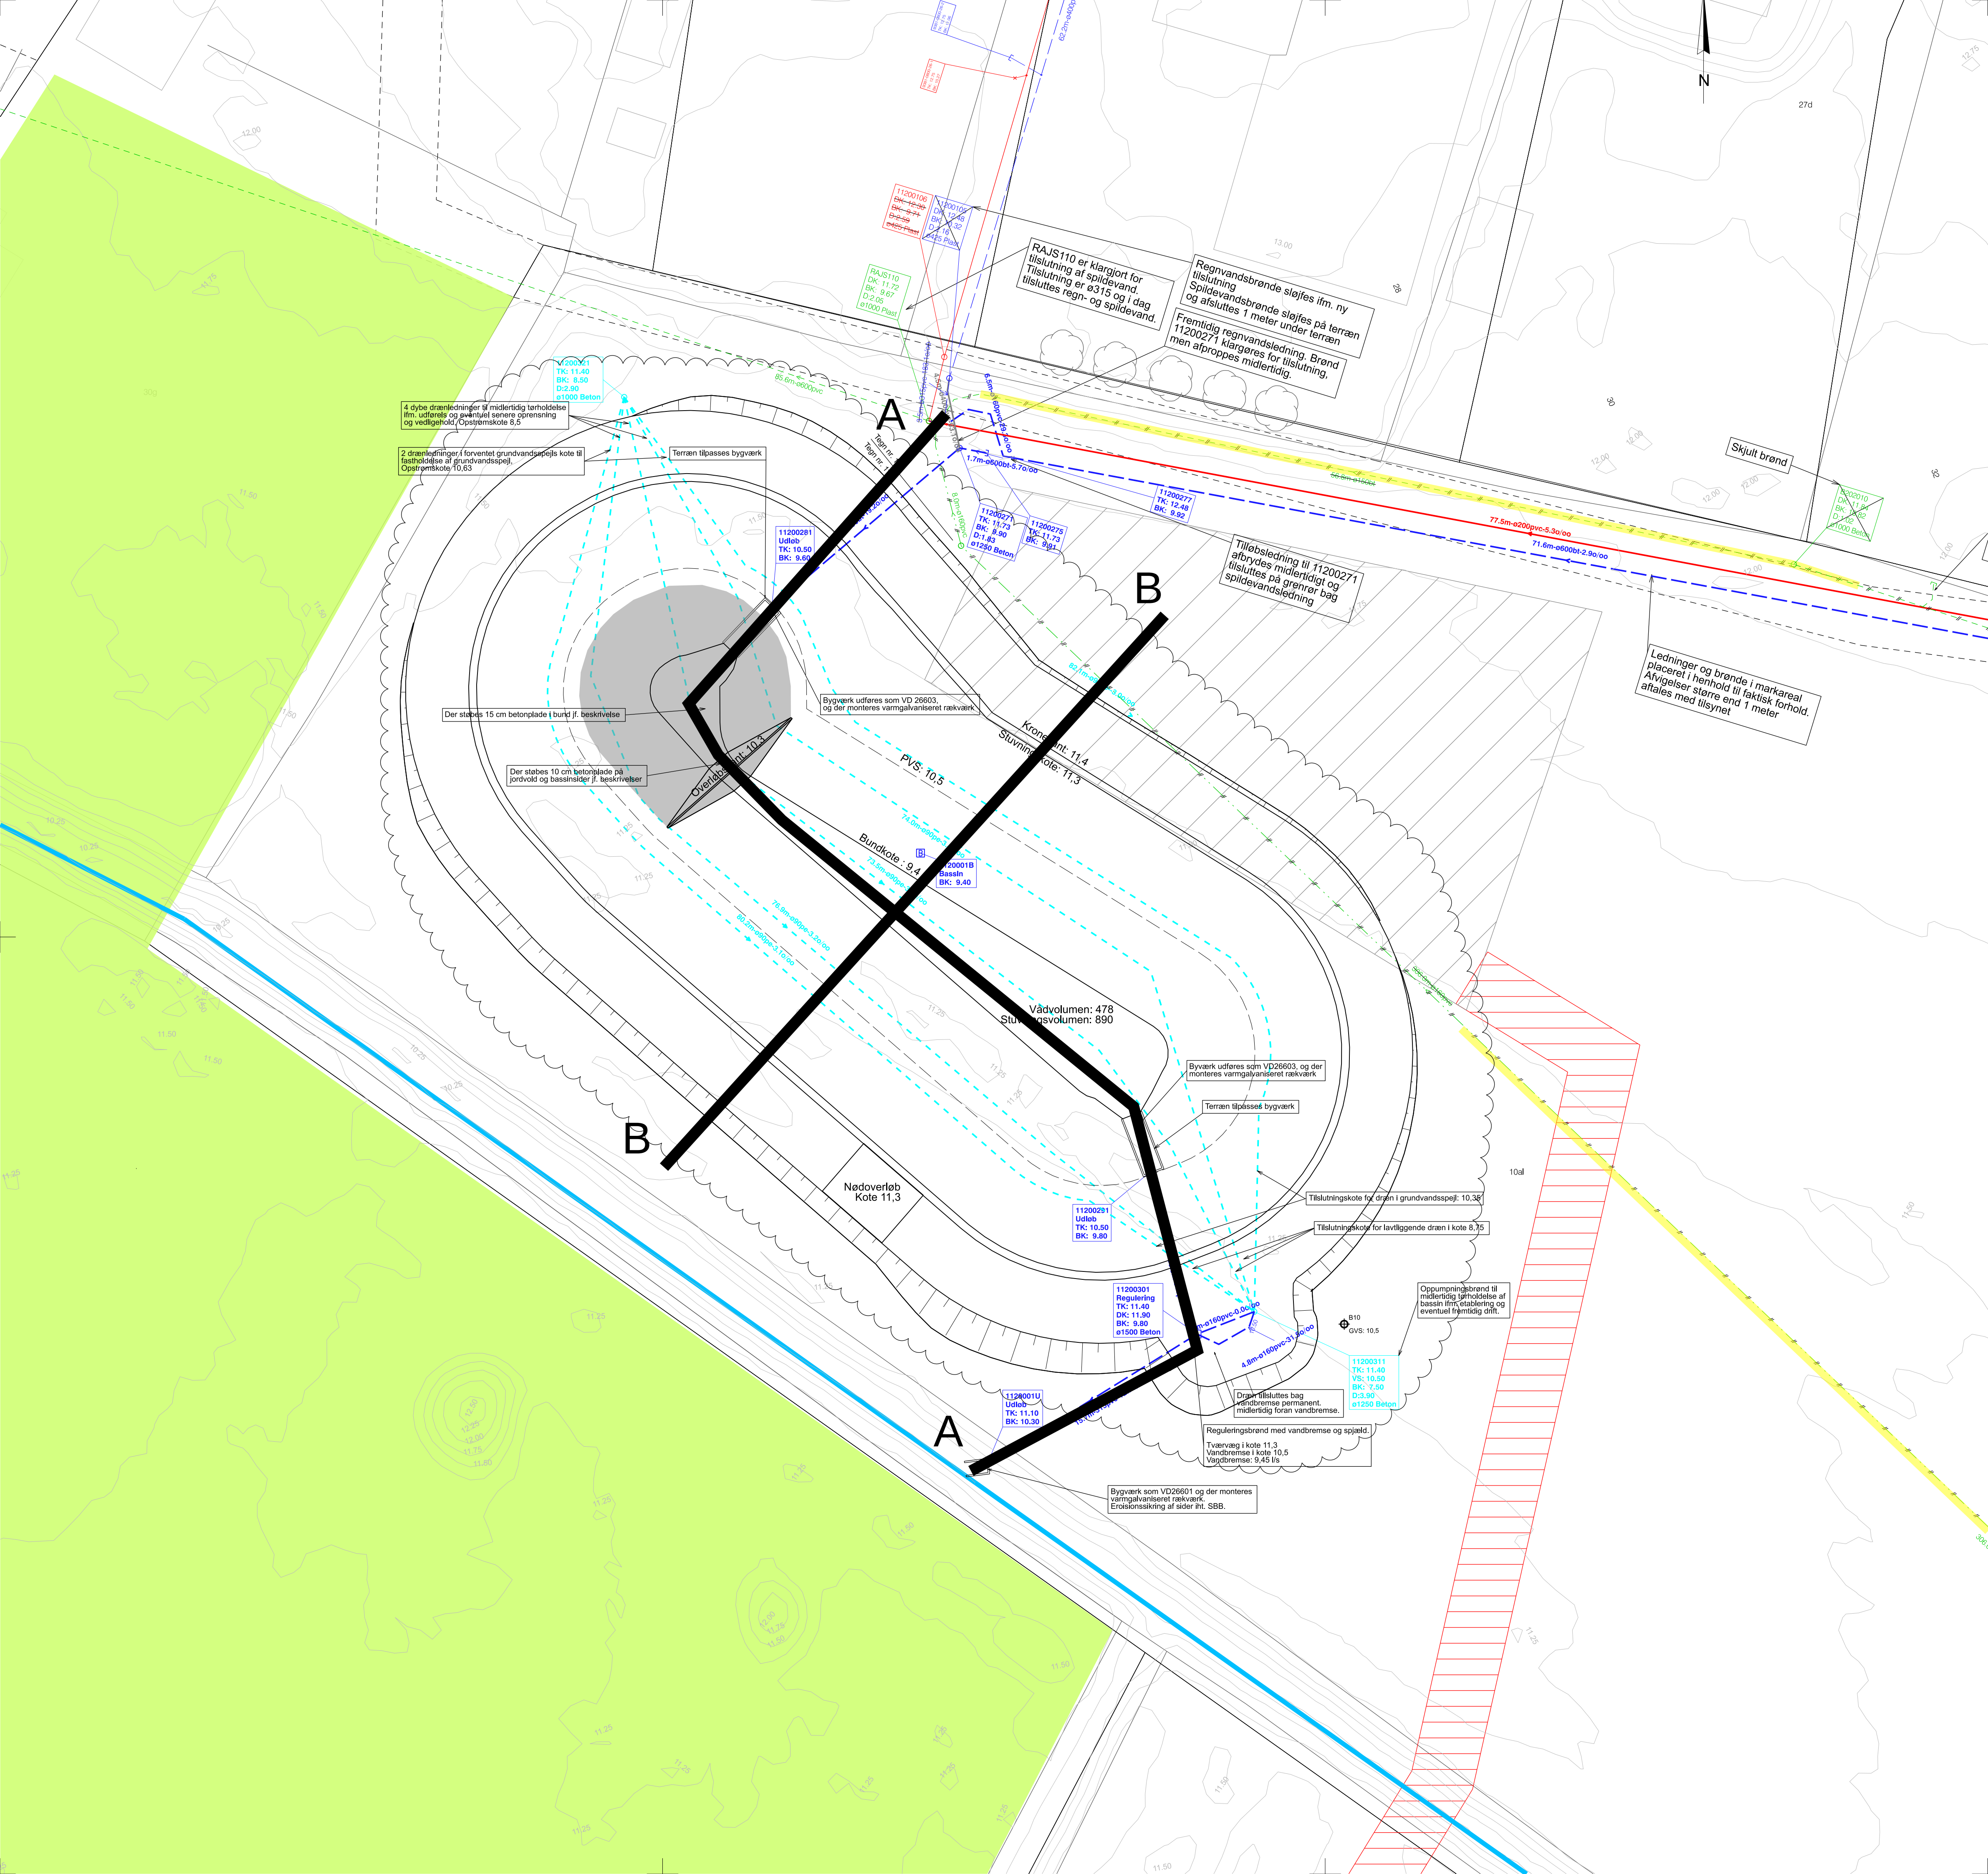

SIGNATURFORKLARING:
LEDNINGER PROJEKTERET ANLÆG:

LEDNINGER EKSISTERENDE ANLÆG:

DIVERSE SIGNATURER:

NOTE:
Tegningen indeholder ikke nødvendigvis alt i denne signaturforklaring.
Stikledninger og vejafvandsstik skal udføres i ø110 mm PVC, med mindre andet er anført.
Andre forsyningsledninger er ajourført fra LER. Ubenævnte mål er i mm.
Koter er i system DVR90 og XY-koordinaterne er i system ETRS89 / UTM zone 32N.

Ved print/plot af pdf-filer skal tegningen udskrives i 100% for korrekt målforhold

A

Rev.:

Basin og omfangsdræn ændret

CHGU

Udført:

Kontrol:

Godkendt:

Rev. Dato

Aalborg Kloak A/S

Norbis Park 100

9310 Vodskov

Tlf. 9982 8299

Ajstrup - Separatkloakering, Etape 2

Ledningsplan 4

Bassin og ledninger

TEGN. NR.:

113 A

Dato: 22-04-2026

Rev. dato: 18-06-2026

Proj. af:

Mål: 1:200

Sagsnummer: 320824231

STB: pwr\moe-pw.bentley.com\moe-pw\1\Documents\Projects\1024130\06 Design\06-03 INF\06-03-02 Tegningsfiler\Tegningsfil\ledninger