


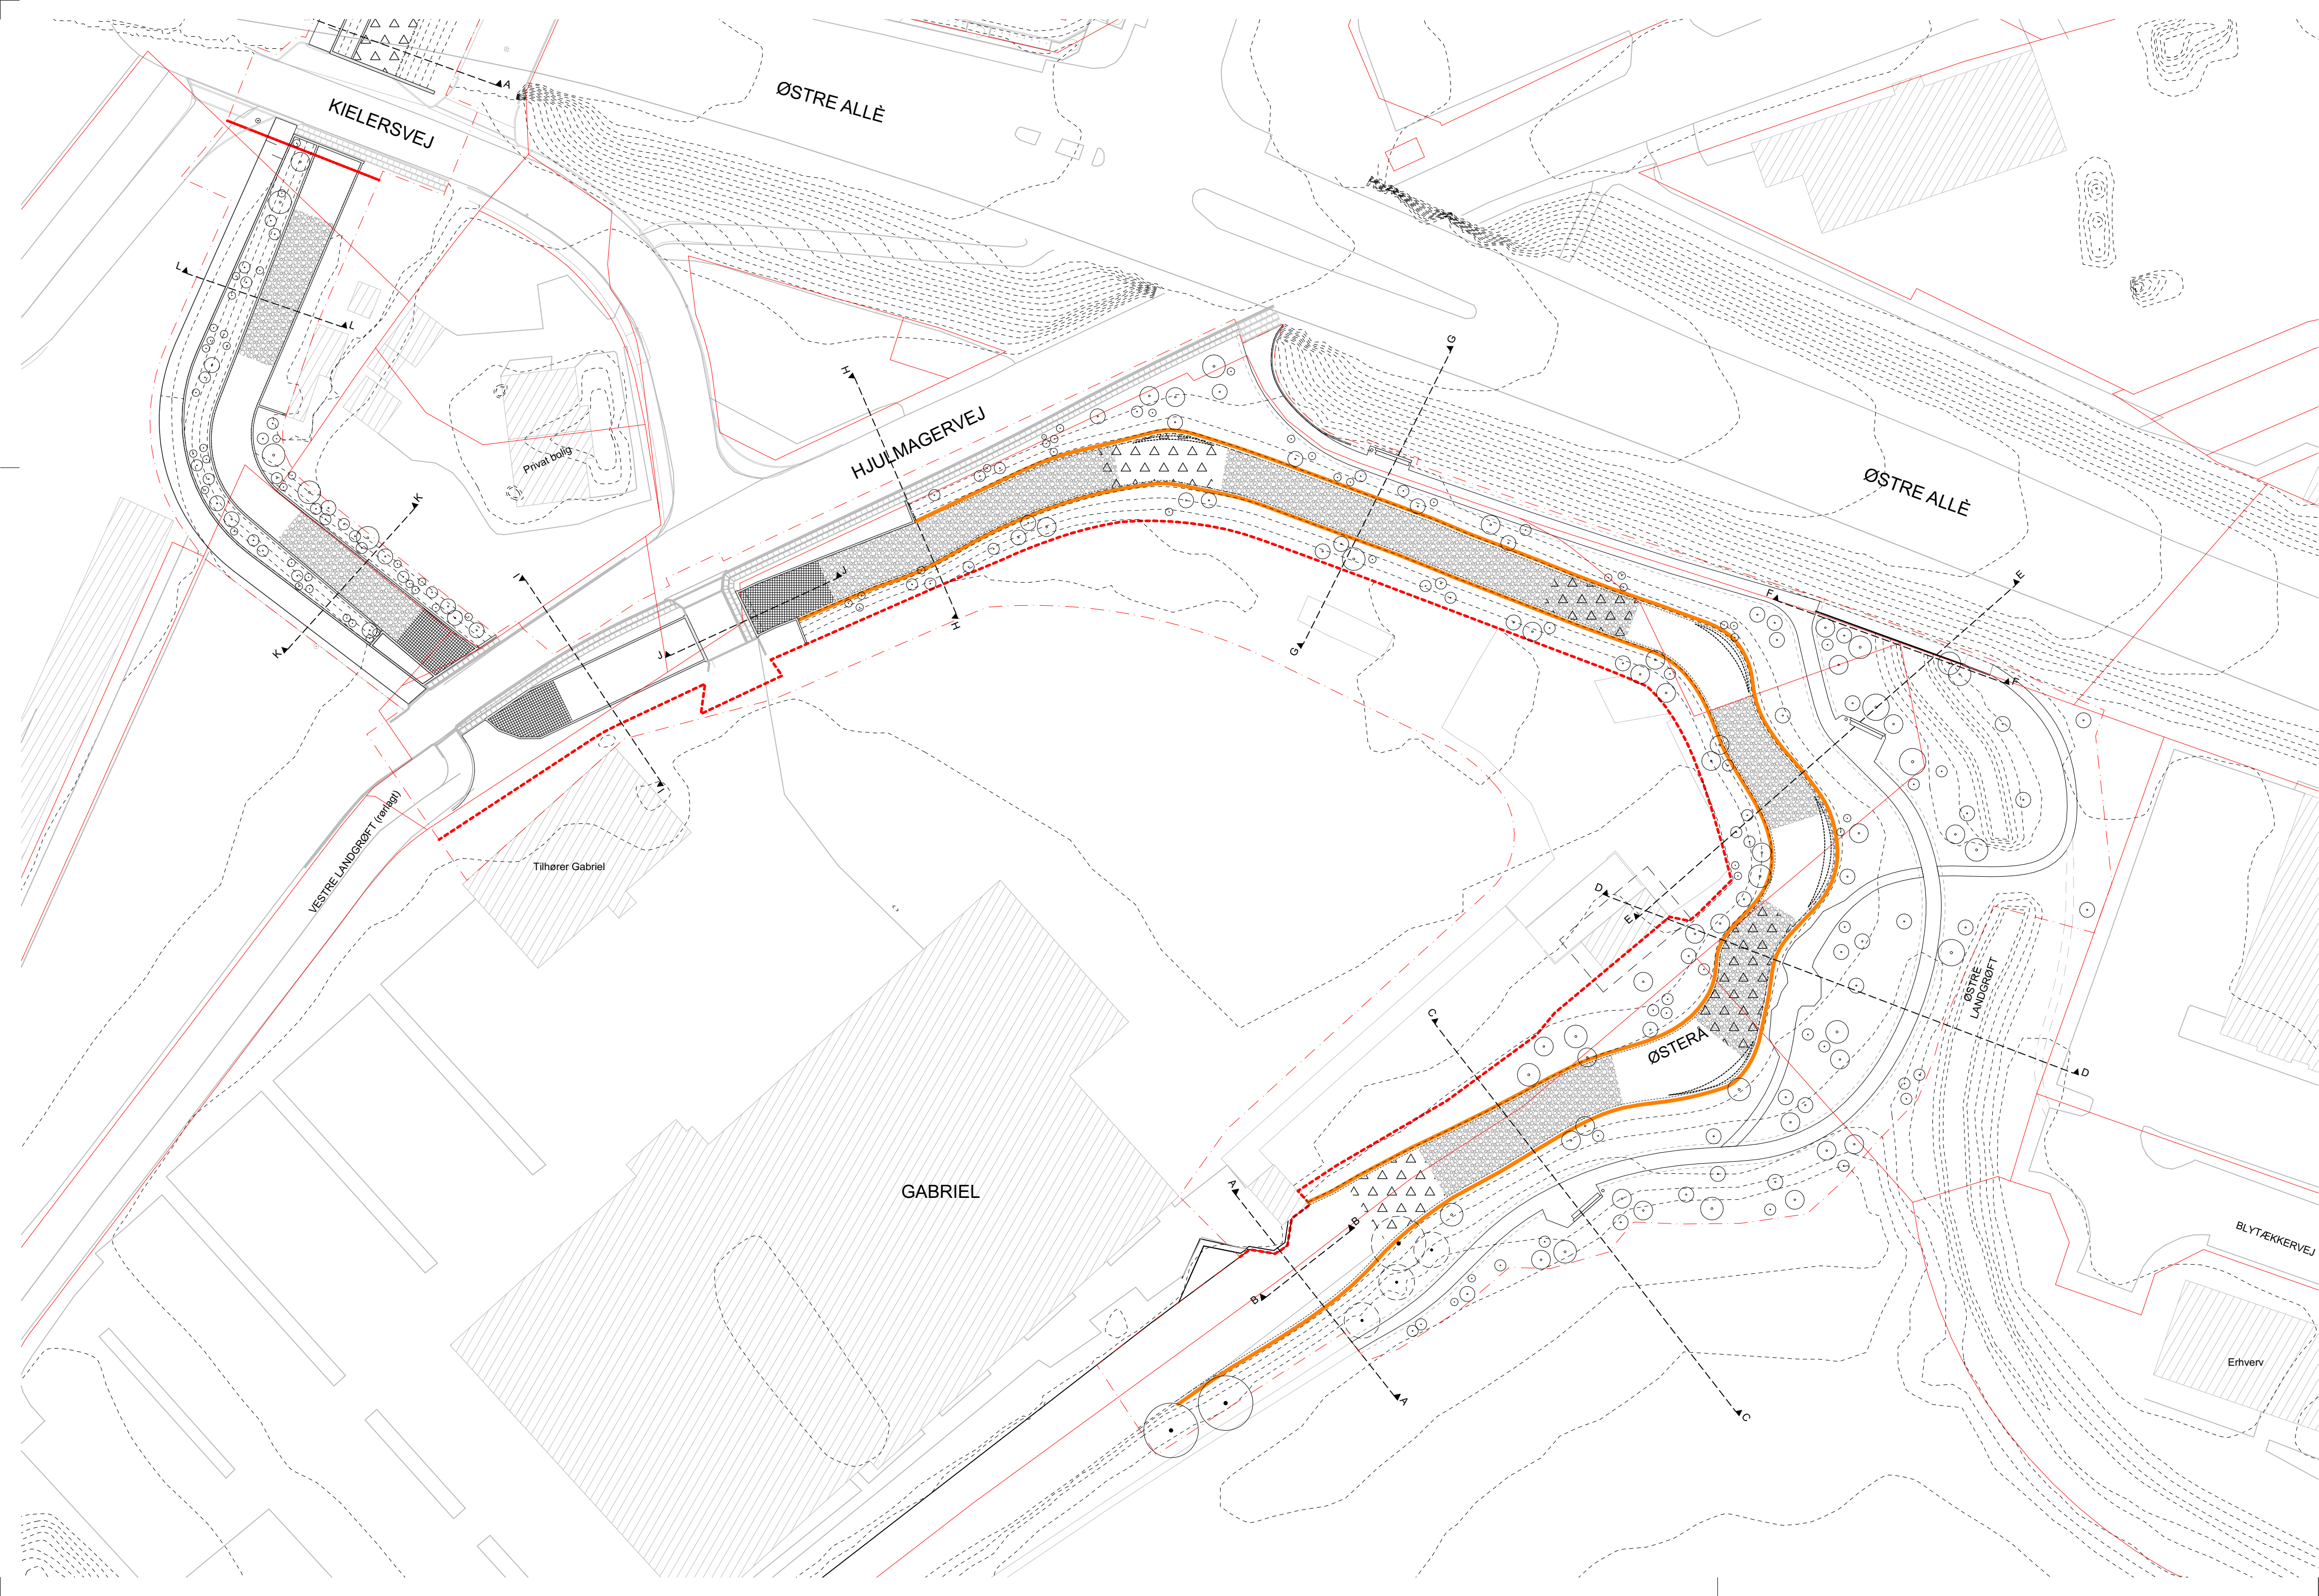

NOTE: Ubenævnte mål er i m, koter er i m iht. DVR90.
Koordinatsystem: ETRS89.UTM-32N
Indholder FOT-data fra Geodatastyrelsen og Danske kommuner

ØÅ-H-TX-L5-0207 0

Model

SIGNATURFORKLARING

Entreprisegrænse

Skel

Højdekurver, projekteret (0,5 m. ækvidistance)

Gydegrus

Skulesten/strømlæ for fisk

Hål i vandløb, 40-50 cm dybde

VANDLØBSOPBYGNING

Erosionssikring af brinker

Erosionssikring af bund

NOTE: Etableres udvalgte kritiske steder. Opbygning iht tegning ØÅ-H-TL-L4-8214(Aparken) og ØÅ-H-TL-L5-8214(Gabriel), og til en kote svarende til vandspejlet ved en beregnet ekstrem situation, vinter med stor nedbørshændelse, scenario 12.

NOTE: Udlægges i et 30 cm tykt lag i hele vandløbets bredde. Udlægges i bunker/en "rodet" opbygning.

NOTE: Sten i størrelse af 200-800 mm, udlægges efter aftale med bygherre.

Rev.

Dato

Kon. / Tegn.

Kontrol.

Godk.

2024-02-22

LMT/ IHY

PEBA

MLE

Projektnr.

Mål

1100039034

1:500

BY OG LAND

ÅBNING AF ØSTERÅ, GABRIEL

Vandløbsopbygningsplan

ØÅ-H-TX-L5-0207 0

○ Rambøll

● SLA

• Prinsensgade 11

• Mejlgade 55B, 2. sal

• DK-9000 Aalborg

• DK-8000 Århus C

• Tlf. +45 51 61 10 00

• Tlf. +45 82 30 40 95

• www.ramboll.dk

• www.sla.dk

Tegning nr.

Rev.

ØÅ-H-TX-L5-0207 0